


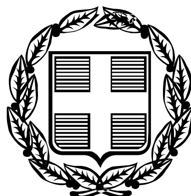

ΕΦΗΜΕΡΙΣ ΤΗΣ ΚΥΒΕΡΝΗΣΕΩΣ

ΤΗΣ ΕΛΛΗΝΙΚΗΣ ΔΗΜΟΚΡΑΤΙΑΣ

ΤΕΥΧΟΣ ΤΕΤΑΡΤΟ **Αρ. Φύλλου 1211**

11 Νοεμβρίου 2005

ΑΠΟΦΑΣΕΙΣ

Αριθμ. 3406π.ε.

Επικύρωση Καθορισμού Οριογραμμών Τμημάτων των Ρεμάτων «Περαχώρας», «Αγίου Χαραλάμπους», «Αγίου Ιωάννη» και «Μαριάς» στον Δήμο Περαχώρας Λουτρακίου Ν. Κορινθίας.

Η ΓΕΝΙΚΗ ΓΡΑΜΜΑΤΕΑΣ ΠΕΡΙΦΕΡΕΙΑΣ ΠΕΛΟΠΟΝΝΗΣΟΥ

Έχοντας υπόψη τις ακόλουθες διατάξεις, και λοιπά έγγραφα:

1. Τον ν. 2853/16.7.1922 «περί υδραυλικών εν γένει έργων και αστυνομεύσεως των Δημοσίων Υδάτων».

2. Το άρθρο 6 της με υπ' αριθμ. 3046/304/3.2.1989 απόφασης του Υπουργού ΠΕ.ΧΩ.ΔΕ. ‹Έγκριση Κτιριοδομικού Κανονισμού».

3. Το άρθρο 5 του ν. 3010/25.4.2002 (Α' 91).

4. Το υπ' αριθμ. 4552/5.10.2004 (Α.Π.ΠΕ.ΧΩ.: 3406/8.10.2004) διαβιβαστικό της Δ/νσης Τεχνικών Υπηρεσιών της Ν.Α. Κορινθίας με το οποίο μας υποβάλει τις ακόλουθες σχετικές αποφάσεις καθορισμού οριογραμμών μαζί με τα συνημμένα τους τοπογραφικά διαγράμματα.

5. Την υπ' αριθμ. 2961/5.10.2004 απόφαση της Διεύθυνσης Τεχνικών Υπηρεσιών της Ν.Α. Κορινθίας περί «Καθορισμού Οριογραμμών Τμήματος του Χειμάρρου Περαχώρας, στην περιοχή του Δημοτικού Διαμερίσματος Περαχώρας του Δήμου Περαχώρας - Λουτρακίου, στον Νομό Κορινθίας».

6. Τα Τοπογραφικά & Υψομετρικά Διαγράμματα Πρότασης Οριοθέτησης του Χειμάρρου Περαχώρας (Αριθμός Σχεδίων: ΟΧΙ/1, ΟΧΙ/2, ΟΧΙ/3), κλίμακας 1:500, τα οποία συντάχθηκαν από την Αγρ. Τοπογράφο Μηχ/κό κα. Εμμανουέλα Βαφειάδη, ελέγχθηκαν και θεωρήθηκαν από την Δ.Τ.Υ. Ν.Α. Κορινθίας.

7. Την υπ' αριθμ. 4720/5.10.3004 απόφαση της Διεύθυνσης Τεχνικών Υπηρεσιών της Ν.Α. Κορινθίας περί «Καθορισμού Οριογραμμών Τμήματος του Χειμάρρου Αγίου Χαραλάμπους, στην περιοχή του Δημοτικού Διαμερίσματος Ισθμίων του Δήμου Περαχώρας - Λουτρακίου, στον Νομό Κορινθίας».

8. Τα Τοπογραφικά & Υψομετρικά Διαγράμματα Πρότασης Οριοθέτησης του Χειμάρρου Αγίου Χαραλάμπους (Αριθμός Σχεδίων: ΟΧΙ/1, ΟΧΙ/2, ΟΧΙ/3, ΟΧΙ/4, ΟΧΙ/5, ΟΧΙ/6), κλίμακας 1:500, τα οποία συντάχθηκαν από την Αγρ. Τοπογράφο Μηχ/κό κα. Εμμανουέλα Βαφειάδη, ελέγχθηκαν και θεωρήθηκαν από την Δ.Τ.Υ. Ν.Α. Κορινθίας.

9. Την με υπ' αριθμ. 4719/5.10.2004 απόφαση της Διεύθυνσης Τεχνικών Υπηρεσιών της Ν.Α. Κορινθίας περί «Καθορισμού Οριογραμμών Τμήματος του Χειμάρρου Αγίου Ιωάννη και Τμήματος του Χειμάρρου Μαριάς, στην περιοχή του Δημοτικού Διαμερίσματος Ισθμίων του Δήμου Περαχώρας - Λουτρακίου, στον Νομό Κορινθίας».

10. Τα Τοπογραφικά & Υψομετρικά Διαγράμματα Πρότασης Οριοθέτησης του Χειμάρρου Αγίου Ιωάννη και του Χειμάρρου Μαριάς (Αριθμός Σχεδίων: Ο.1, Ο.2, Ο.3, Ο.4, Ο.5, Ο.6, Ο.7, 0.8, 0.9), κλίμακας 1:500, τα οποία συντάχθηκαν από την Αγρ. Τοπογράφο Μηχ/κό κα. Εμμανουέλα Βαφειάδη, ελέγχθηκαν και θεωρήθηκαν από την Δ.Τ.Υ. Ν.Α. Κορινθίας, αποφασίζουμε:

Α. Την επικύρωση του καθορισμού των οριστικών οριογραμμών τμήματος του χειμάρρου «Περαχώρα» στο δημοτικό διαμέρισμα Περαχώρας του Δήμου Περαχώρας -Λουτρακίου Ν. Κορινθίας, κατ' εφαρμογή των διατάξεων του ν. 3010/2002 και κατόπιν της επισυναπτόμενης με υπ' αριθμ. 2961/5.10.2004 εισήγησης καθορισμού οριογραμμών της αρμόδιας Δ/νσης Τεχνικών Υπηρεσιών της Ν.Α. Κορινθίας. Καθορίζονται οι συντεταγμένες των οριογραμμών όπως ακριβώς αυτές αναγράφονται στα επισυναπτόμενα Τοπογραφικά & Υψομετρικά Διαγράμματα Οριοθέτησης (Αριθμός Σχεδίων: ΟΧΙ/1, ΟΧ 1/2, ΟΧ 1/3), κλίμακας 1:500, τα οποία συντάχθηκαν από την Αγρ. Τοπογράφο Μηχ/κό Εμμανουέλα Βαφειάδη, ελέγχθηκαν και θεωρήθηκαν από την Δ.Τ.Υ. Ν.Α. Κορινθίας και συνοδεύουν αναπόσπαστα την παρούσα απόφαση.

Β. Την επικύρωση του καθορισμού των οριστικών οριογραμμών τμήματος του χειμάρρου «Αγίου Χαραλάμπους» στο δημοτικό διαμέρισμα Ισθμίων του Δήμου Περαχώρας-Λουτρακίου Ν. Κορινθίας, κατ' εφαρμογή των διατάξεων του ν. 3010/2002 και κατόπιν της επισυναπτόμενης, με υπ' αριθμ. 4720/5.10.2004 εισήγησης καθορισμού οριογραμμών της αρμόδιας Δ/νσης Τεχνικών Υπηρεσιών της Ν.Α. Κορινθίας. Καθορίζονται οι συντεταγμένες των οριογραμμών όπως ακριβώς αυτές αναγράφονται στα επισυναπτόμενα Τοπογραφικά & / Υψομετρικά Διαγράμματα Οριοθέτησης (Αριθμός Σχεδί-

ων: ΟΧ 1/1, ΟΧ 1/2, ΟΧ 1/3, ΟΧΙ/4, ΟΧΙ/5, ΟΧΙ/6), κλίμακας 1:500, τα οποία συντάχθηκαν από την Αγρ. Τοπογράφο Μηχ/κό Εμμανουέλα Βαφειάδη, ελέγχθηκαν και θεωρήθηκαν από την Δ.Τ.Υ. Ν.Α. Κορινθίας και συνοδεύουν αναπόσπαστα την παρούσα απόφαση.


Γ. Την επικύρωση του καθορισμού των οριστικών οριογραμμών τμήματος του χειμάρρου , «Αγίου Ιωάννη» και τμήματος του χειμάρρου «Μαριάς» στο δημοτικό διαμέρισμα Ισθμίων του Δήμου Περαχώρας - Λουτρακίου Ν. Κορινθίας, κατ' εφαρμογή των διατάξεων του ν. 3010/2002 και κατόπιν της επισυναπτόμενης με υπ' αριθμ. 4719/5.10.2004 εισήγησης καθορισμού οριογραμμών της αρμόδιας Δ/νσης Τεχνικών Υπηρεσιών της Ν.Α. Κορινθίας. Καθορίζονται οι συντεταγμένες των οριογραμμών όπως ακριβώς αυτές αναγράφονται στα επισυναπτόμενα Τοπογραφικά & Υψομετρικά Διαγράμματα Οριοθέτησης (Αριθμός Σχεδίων: Ο.1, Ο.2, Ο.3, Ο.4, Ο.5, Ο.6, Ο.7, Ο.8, Ο.9), κλίμακας 1:500, τα οποία συντάχθηκαν από την Αγρ. Τοπογράφο Μηχ/κό Εμμανουέλα Βαφειάδη, ελέγχθηκαν και θεωρήθηκαν από την Δ.Τ.Υ. Ν.Α. Κορινθίας και συνοδεύουν αναπόσπαστα την παρούσα απόφαση.

Η απόφαση αυτή μαζί με τα συνημμένα Τοπογραφικά και Υψομετρικά Διαγράμματα Οριοθέτησης να δημοσιευθούν στην Εφημερίδα της Κυβερνήσεως.

Τρίπολη, 21 Οκτωβρίου 2005

Η Γενική Γραμματέας Περιφέρειας
ΑΓΓΕΛΑ ΑΒΟΥΡΗ

ΔΙΑΝΟΜΗ ΠΙΝΑΚΙΔΩΝ

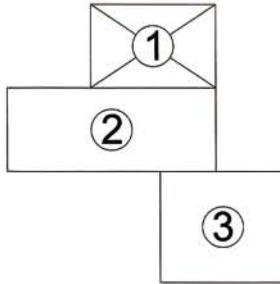

ΥΠΟΜΝΗΜΑ

15 ΓΡΑΜΜΗ ΟΡΙΟΥ ΧΕΙΜΑΡΡΟΥ

ΠΡΟΒΟΛΙΚΟ ΣΥΣΤΗΜΑ ΕΓΣΑ '87

ΠΙΝΑΚΑΣ ΣΥΝΤΕΤΑΓΜΕΝΩΝ ΚΟΡΥΦΩΝ ΟΡΙΟΓΡΑΜΜΗΣ ΧΕΙΜΑΡΡΟΥ

Α/Α	Χ	Ψ	Α/Α	Χ	Ψ
154	407236,009	4209410,623	176	407276,217	4209653,420
155	407235,543	4209412,626	177	407296,914	4209658,674
156	407229,663	4209417,851	178	407299,907	4209635,822
157	407223,684	4209417,823	179	407290,095	4209633,746
158	407216,933	4209423,431	180	407281,371	4209634,090
159	407217,529	4209430,701	181	407270,926	4209633,302
160	407223,723	4209452,989	182	407267,671	4209631,735
161	407225,832	4209468,474	183	407255,698	4209621,031
162	407227,132	4209505,267	184	407257,137	4209613,455
163	407233,035	4209521,485	185	407260,462	4209576,931
164	407242,550	4209535,080	186	407264,595	4209573,050
165	407251,308	4209549,564	187	407269,503	4209556,251
166	407253,693	4209555,916	188	407262,869	4209539,310
167	407248,463	4209564,675	189	407256,987	4209527,269
168	407240,692	4209586,758	190	407253,792	4209516,445
169	407234,464	4209604,184	191	407245,714	4209508,615
170	407238,040	4209621,983	192	407242,925	4209504,281
171	407241,022	4209649,157	193	407242,129	4209491,994
172	407241,301	4209667,271	194	407236,597	4209467,933
173	407256,350	4209667,457	195	407233,789	4209447,634
174	407253,786	4209634,489	196	407233,130	4209429,309
175	407271,022	4209645,946	197	407243,962	4209420,976
			198	407246,815	4209410,273

ΑΝΑΘΕΩΡΗΣΗ	ΗΜ/ΝΙΑ	ΠΕΡΙΓΡΑΦΗ	ΜΕΛΕΤΗ	ΣΧΕΔΙΑΣΗ	ΕΛΕΓΧΟΣ	ΘΕΩΡΗΣΗ

ΕΛΛΗΝΙΚΗ ΔΗΜΟΚΡΑΤΙΑ

ΝΟΜΟΣ ΚΟΡΙΝΘΙΑΣ

ΔΗΜΟΣ ΛΟΥΤΡΑΚΙΟΥ - ΠΕΡΑΧΩΡΑΣ

έργο :

"ΟΡΙΟΘΕΤΗΣΗ ΧΕΙΜΑΡΡΟΥ ΣΤΗΝ ΠΕΡΑΧΩΡΑ"

Το παρόν συνοδεύει την αριθ. 3406/04 απόφαση του Γεν. Γραμ. Περιφέρειας Πελ-ου

μελέτη : ΤΟΠΟΓΡΑΦΙΚΗ

ημερομηνία : ΜΑΡΤΙΟΣ 2004

θέμα σχεδίου : ΟΡΙΟΓΡΑΜΜΕΣ ΧΕΙΜΑΡΡΟΥ ΚΤΗΜΑΤΟΓΡΑΦΙΚΟ ΔΙΑΓΡΑΜΜΑ

αριθμ.σχεδίου: ΟΧ1

α/α αναθ. 0

κλίμακα : 1/500

α/α φύλλου 1/3

ΜΕΛΕΤΗΤΗΣ:
ΕΜΜΑΝΟΥΕΛΑ ΒΑΦΕΙΑΔΗ ΤΟΠΟΓΡΑΦΟΣ ΜΗΧΑΝΙΚΟΣ

Κόρινθος 23/8/04

Ι. ΜΑΝΤΑΣ
ΤΟΠ. ΜΗΧΑΝΙΚΟΣ


Θεωρήθηκε
Κόρινθος 23/8/04

σφραγίδες - υπογραφές :

ΕΜΜΑΝΟΥΕΛΑ Δ. ΒΑΦΕΙΑΔΗ
ΔΙΠΛ. ΤΟΠΟΓΡΑΦΟΣ ΜΗΧΑΝΙΚΟΣ Ε.Μ.Π.
Α.Μ. ΤΕΕ 54218 - ΤΗΛ. 95 82 377
ΘΕΜΙΔΟΣ 36-38 - ΚΑΛΛΙΘΕΑ
ΑΦΜ: 028569136, ΔΟΥ: Α' ΚΑΛΛΙΘΕΑΣ

ΕΛΕΓΧΟΣ 17/5/2004	ΘΕΩΡΗΣΗ	ΕΓΚΡΙΣΗ
ΗΜ/ΝΙΑ :	ΗΜ/ΝΙΑ :	ΗΜ/ΝΙΑ :


ΕΘΝΙΚΟ ΤΥΠΟΓΡΑΦΕΙΟ
Για τεχνικούς λόγους στο σχεδιάγραμμα έγινε σμίκρυνση κατά ποσοστό 3Ρ %

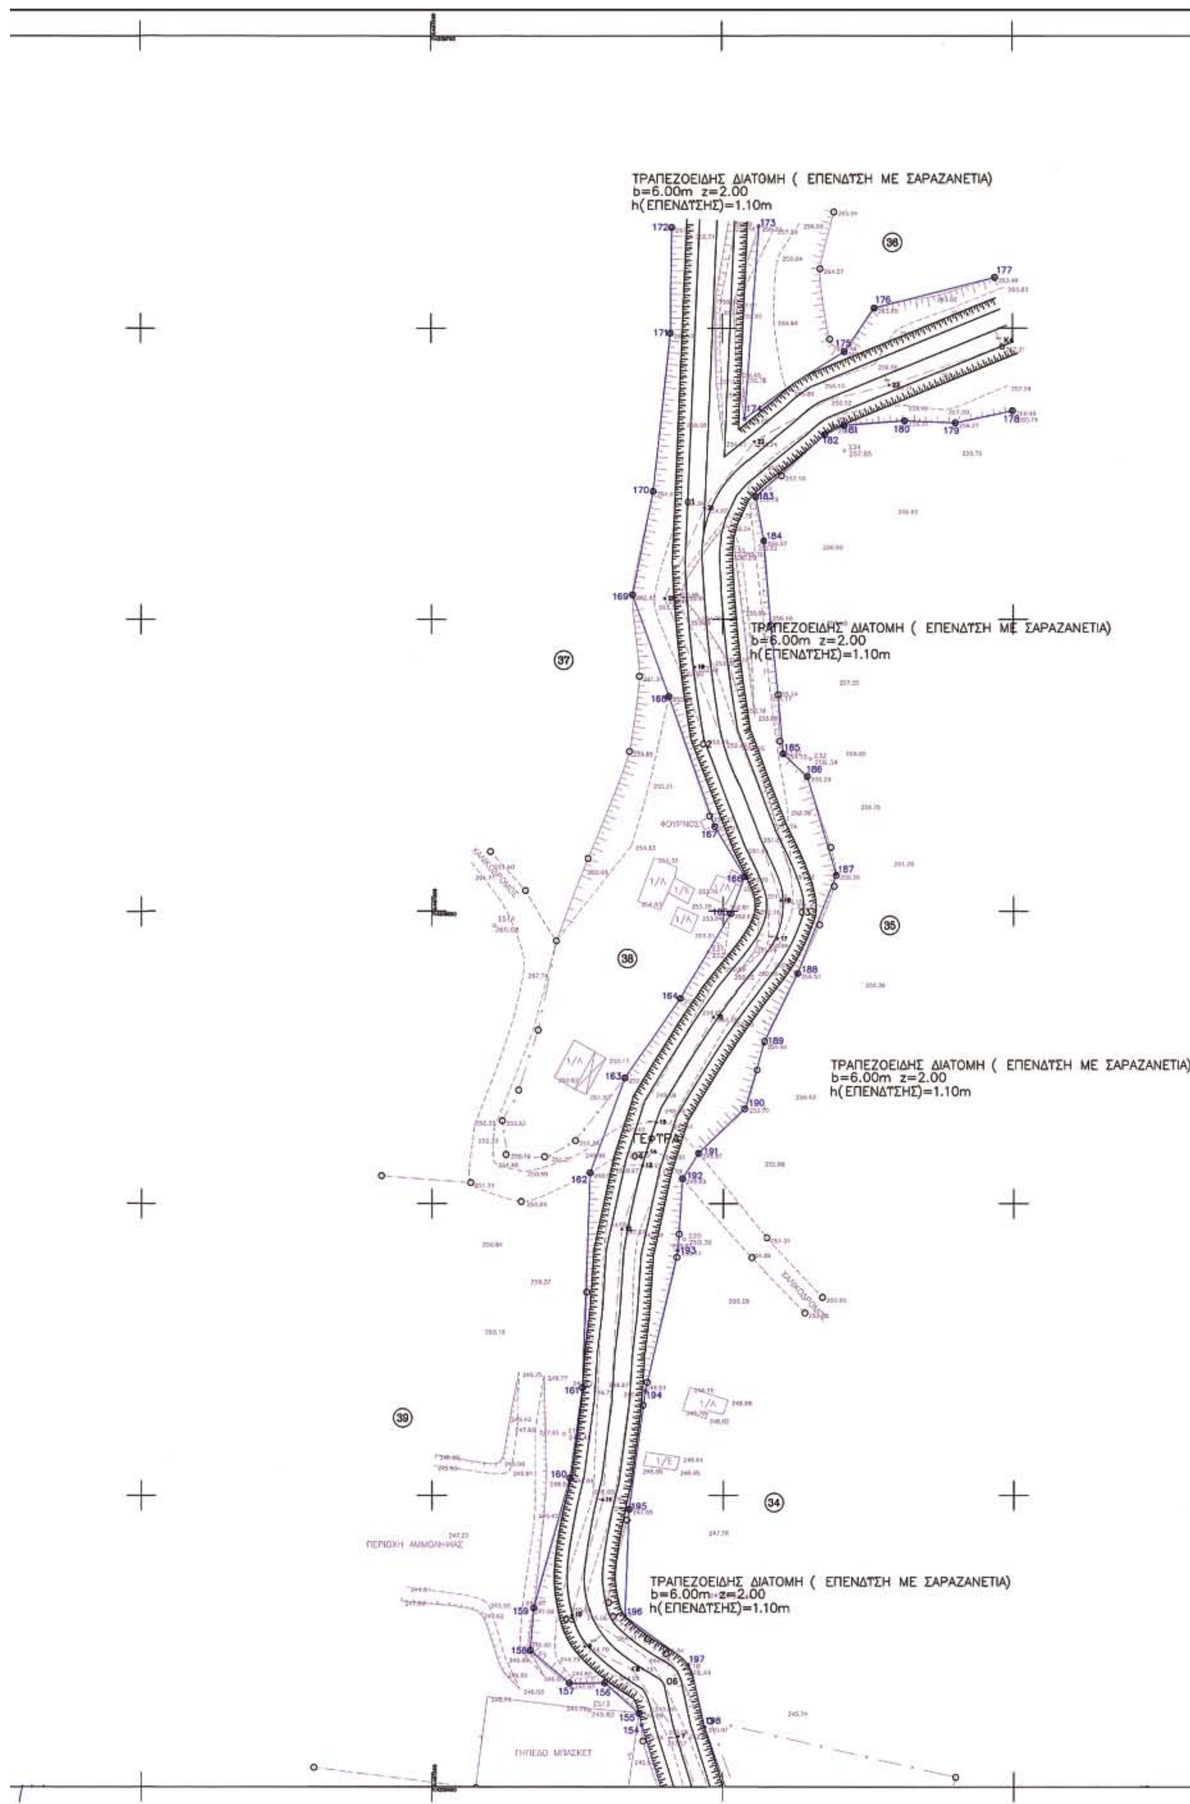
ΤΡΑΠΕΖΟΕΙΔΗΣ ΔΙΑΤΟΜΗ (ΕΠΕΝΔΥΣΗ ΜΕ ΣΑΡΑΖΑΝΕΤΙΑ)
b=6.00m z=2.00
h(ΕΠΕΝΔΥΣΗΣ)=1.10m
ΤΡΑΠΕΖΟΕΙΔΗΣ ΔΙΑΤΟΜΗ (ΕΠΕΝΔΥΣΗ ΜΕ ΣΑΡΑΖΑΝΕΤΙΑ)
b=6.00m z=2.00
h(ΕΠΕΝΔΥΣΗΣ)=1.10m
ΤΡΑΠΕΖΟΕΙΔΗΣ ΔΙΑΤΟΜΗ (ΕΠΕΝΔΥΣΗ ΜΕ ΣΑΡΑΖΑΝΕΤΙΑ)
b=6.00m z=2.00
h(ΕΠΕΝΔΥΣΗΣ)=1.10m
ΤΡΑΠΕΖΟΕΙΔΗΣ ΔΙΑΤΟΜΗ (ΕΠΕΝΔΥΣΗ ΜΕ ΣΑΡΑΖΑΝΕΤΙΑ)
b=6.00m z=2.00
h(ΕΠΕΝΔΥΣΗΣ)=1.10m
36
37
35
38
39
34
ΦΟΥΡΝΟΣ
ΠΕΡΙΟΧΗ ΑΜΜΟΛΗΨΙΑΣ
ΓΗΠΕΔΟ ΜΠΑΣΚΕΤ

ΝΕΤΙΑ)

ΜΕ ΣΑΡΑΖΑΝΕΤΙΑ)

ΔΙΑΝΟΜΗ ΠΙΝΑΚΙΔΩΝ

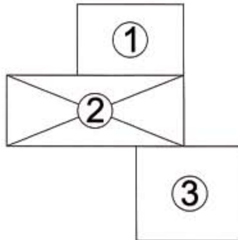

ΥΠΟΜΝΗΜΑ

15 — ΓΡΑΜΜΗ ΟΡΙΟΥ ΧΕΙΜΑΡΡΟΥ

ΡΥΜΟΤΟΜΙΚΗ ΓΡΑΜΜΗ

ΟΙΚΟΔΟΜΙΚΗ ΓΡΑΜΜΗ

ΠΡΟΒΟΛΙΚΟ ΣΥΣΤΗΜΑ ΕΓΣΑ '87

ΠΙΝΑΚΑΣ ΣΥΝΤΕΤΑΓΜΕΝΩΝ ΚΟΡΥΦΩΝ ΟΡΙΟΓΡΑΜΜΗΣ ΧΕΙΜΑΡΡΟΥ

Α/Α	Χ	Ψ	Α/Α	Χ	Ψ
30	407395,109	4209100,225	84	406903,159	4209211,932
31	407393,332	4209105,905	85	406896,020	4209213,955
32	407392,380	4209107,601	86	406887,423	4209215,849
33	407381,658	4209119,493	87	406861,965	4209221,797
34	407373,916	4209135,733	88	406842,303	4209233,716
35	407369,040	4209139,352	89	406837,849	4209234,084
36	407361,953	4209146,560	90	406833,804	4209233,483
37	407347,821	4209158,805	91	406830,011	4209232,480
38	407327,466	4209177,147	92	406823,935	4209230,357
39	407310,125	4209190,672	93	406812,175	4209222,229
40	407302,715	4209203,431	94	406803,529	4209212,023
41	407297,816	4209209,147	95	406796,938	4209217,547
			96	406806,333	4209228,756
43	407290,633	4209214,867	97	406820,025	4209238,101
44	407285,305	4209219,309	98	406827,489	4209240,709
45	407278,416	4209228,104	99	406832,596	4209242,059
46	407273,712	4209231,569	100	406836,997	4209242,652
47	407267,437	4209238,648	101	406841,068	4209242,652
48	407254,427	4209249,708	102	406844,891	4209241,969
49	407246,468	4209253,086	103	406847,347	4209240,820
50	407240,070	4209256,350	104	406855,219	4209235,971
51	407237,347	4209256,313	105	406865,268	4209229,855
52	407221,982	4209252,459	106	406881,867	4209225,974
53	407219,163	4209251,144	107	406896,168	4209222,288
54	407209,695	4209245,016	108	406903,568	4209220,729
55	407199,791	4209240,742	109	406909,295	4209219,348
56	407195,561	4209238,188	110	406913,242	4209218,710
57	407189,053	4209231,948	111	406918,068	4209218,223
58	407165,490	4209224,270	112	406928,307	4209217,408
59	407161,762	4209222,706	113	406935,967	4209216,595
60	407153,151	4209217,488	114	406950,274	4209214,062
61	407137,215	4209209,808	115	406958,802	4209212,303
62	407130,749	4209207,127	116	406966,815	4209210,483
63	407110,136	4209198,785	117	406975,152	4209207,946
64	407104,585	4209197,268	118	406986,100	4209204,118
65	407094,898	4209195,918	119	406988,660	4209203,548
66	407081,253	4209194,827	120	406992,484	4209203,244
67	407067,837	4209195,086	121	407005,169	4209203,829
68	407064,857	4209195,412	122	407013,592	4209205,379
69	407052,036	4209197,352	123	407019,844	4209208,566
70	407046,353	4209199,263	124	407026,445	4209210,313
71	407038,794	4209200,269	125	407036,286	4209212,249
72	407022,924	4209196,404	125A	407039,250	4209212,460
73	407006,147	4209195,265	126	407048,532	4209211,313
74	406992,269	4209194,634	127	407051,470	4209210,701
75	406987,404	4209195,022	128	407055,142	4209208,685
76	406983,728	4209195,834	129	407059,310	4209207,951
77	406976,230	4209198,507	130	407068,181	4209206,765
78	406965,460	4209201,946	131	407080,796	4209206,534
79	406954,064	4209204,516	132	407087,765	4209207,197
80	406932,960	4209208,320	133	407096,632	4209207,820
81	406925,664	4209208,991	134	407101,045	4209208,477
82	406914,507	4209209,823	135	407104,528	4209209,303
83	406907,722	4209210,877	136	407107,391	4209210,199

ΠΙΝΑΚΑΣ ΣΥΝΤΕΤΑΓΜΕΝΩΝ ΚΟΡΥΦΩΝ ΟΡΙΟΓΡΑΜΜΗΣ ΧΕΙΜΑΡΡΟΥ

Α/Α	Χ	Ψ	Α/Α	Χ	Ψ
137	407114,310	4209212,874	225	407423,406	4209316,929
138	407125,895	4209217,779	226	407437,488	4209323,863
139	407139,781	4209223,450	227	407450,694	4209326,583
140	407152,036	4209225,781	228	407452,396	4209328,992
141	407163,131	4209229,895	229	407453,837	4209334,461
142	407182,856	4209237,307	230	407466,642	4209345,625
143	407193,963	4209245,394	231	407474,852	4209353,821
144	407206,160	4209252,271	232	407479,752	4209349,245
145	407217,535	4209258,565	233	407477,464	4209345,958
146	407229,713	4209264,372	234	407471,905	4209338,212
147	407237,912	4209266,007	235	407464,222	4209331,126
148	407243,341	4209292,718	236	407457,450	4209324,383
149	407253,362	4209311,266	237	407452,933	4209319,878
150	407256,543	4209336,108	238	407450,956	4209319,129
151	407251,812	4209357,094	239	407448,054	4209318,555
152	407250,172	4209365,101	240	407436,633	4209317,148

ΑΝΑΘΕΩΡΗΣΗ	ΗΜ/ΝΙΑ	ΠΕΡΙΓΡΑΦΗ	ΜΕΛΕΤΗ	ΣΧΕΔΙΑΣΗ	ΕΛΕΓΧΟΣ	ΘΕΩΡΗΣΗ

ΕΛΛΗΝΙΚΗ ΔΗΜΟΚΡΑΤΙΑ
ΝΟΜΟΣ ΚΟΡΙΝΘΙΑΣ
ΔΗΜΟΣ ΛΟΥΤΡΑΚΙΟΥ - ΠΕΡΑΧΩΡΑΣ

έργο :

"ΟΡΙΟΘΕΤΗΣΗ ΧΕΙΜΑΡΡΟΥ ΣΤΗΝ ΠΕΡΑΧΩΡΑ"

Το παρόν συνοδεύει την αριθ. 3406/04 απόφαση

μελέτη : **ΤΟΠΟΓΡΑΦΙΚΗ** στάδιο : — ημερομηνία : **ΜΑΡΤΙΟΣ 2004**

θέμα σχεδίου : ΟΡΙΟΓΡΑΜΜΕΣ ΧΕΙΜΑΡΡΟΥ ΚΤΗΜΑΤΟΓΡΑΦΙΚΟ ΔΙΑΓΡΑΜΜΑ

αριθμ.σχεδίου: **ΟΧ2** — α/α αναθ.: **0** — κλίμακα : **1/500** — α/α φύλλου **2/3**

ΜΕΛΕΤΗΤΗΣ:
ΕΜΜΑΝΟΥΕΛΑ ΒΑΦΕΙΑΔΗ ΤΟΠΟΓΡΑΦΟΣ ΜΗΧΑΝΙΚΟΣ

ΕΛΕΓΧΘΗΚΕ ΚΟΡΙΝΘΟΣ 23/8/04 Ο ΕΠΙΒΛΕΠΩΝ Ι. ΜΑΝΤΑΣ ΤΟΠ. ΜΗΧΑΝΙΚΟΣ


ΘΕΩΡΗΘΗΚΕ ... 23/8/04 ... ΤΕΧΝ. ΥΠΗΡ ... ΜΗΧ. ΜΗΧΑΝΙΚΟΣ


σφραγίδες - υπογραφές :


ΕΜΜΑΝΟΥΕΛΑ Δ. ΒΑΦΕΙΑΔΗ
ΔΙΠΛ. ΑΓΡΟΝ. ΤΟΠΟΓΡΑΦΟΣ ΜΗΧΑΝΙΚΟΣ Ε.Μ.Π.
Α.Μ. ΤΕΕ 54216 - ΤΗΛ. ... 377
ΘΕΜΙΔΟΣ 36-38 - ΚΑΛΛΙΘΕΑ
ΑΦΜ: 028589135, ΔΟΥ: Α' ΚΑΛΛΙΘΕΑΣ


ΕΛΕΓΧΟΣ 17/5/2004	ΘΕΩΡΗΣΗ	ΕΓΚΡΙΣΗ
ΗΜ/ΝΙΑ :	ΗΜ/ΝΙΑ :	ΗΜ/ΝΙΑ :

ΕΘΝΙΚΟ ΤΥΠΟΓΡΑΦΕΙΟ
Για τεχνικούς λόγους στο σχεδιάγραμμα έγινε σμίκρυνση κατά ποσοστό 23 %

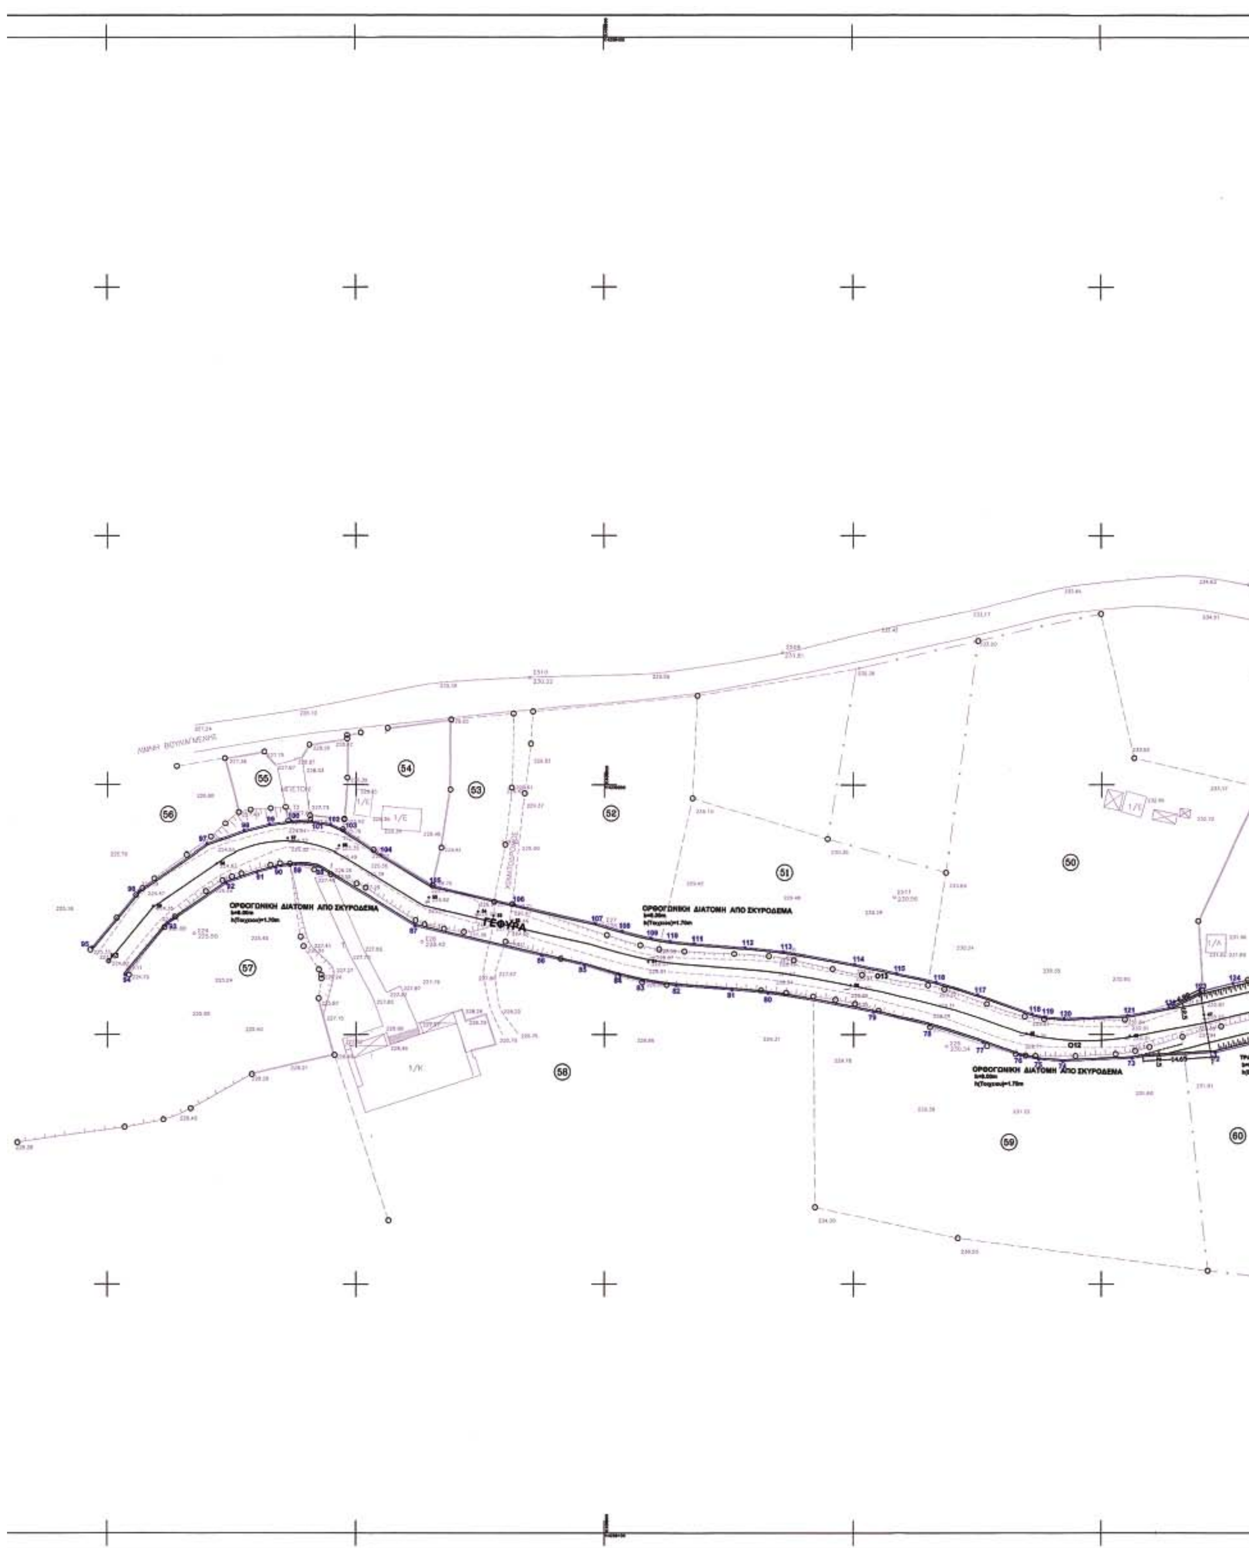
ΟΡΘΟΓΩΝΙΚΗ ΔΙΑΤΟΜΗ ΑΠΟ ΣΚΥΡΟΔΕΜΑ
ΓΕΦΥΡΑ
ΟΡΘΟΓΩΝΙΚΗ ΔΙΑΤΟΜΗ ΑΠΟ ΣΚΥΡΟΔΕΜΑ
ΟΡΘΟΓΩΝΙΚΗ ΔΙΑΤΟΜΗ ΑΠΟ ΣΚΥΡΟΔΕΜΑ

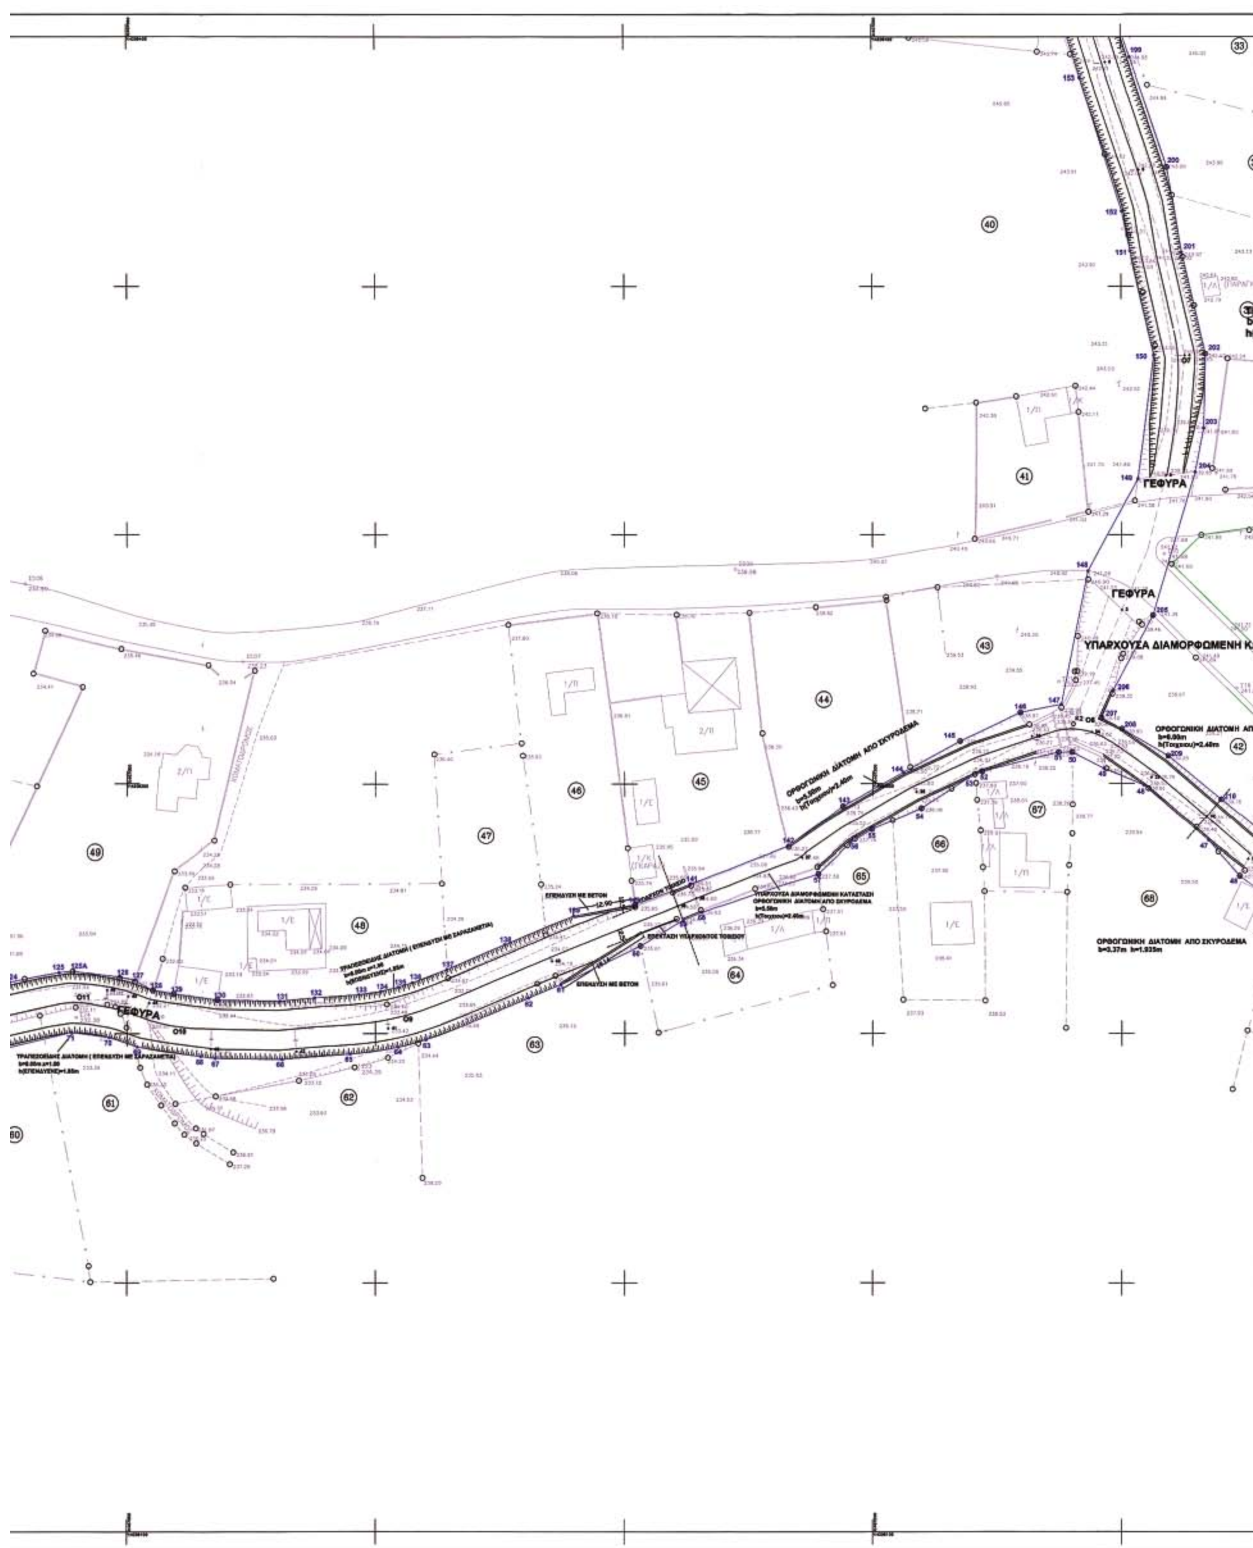

ΓΕΦΥΡΑ
ΓΕΦΥΡΑ
ΓΕΦΥΡΑ
ΥΠΑΡΧΟΥΣΑ ΔΙΑΜΟΡΦΩΜΕΝΗ ΚΑ
ΟΡΘΟΓΩΝΙΚΗ ΔΙΑΤΟΜΗ ΑΠΟ ΣΚΥΡΟΔΕΜΑ
40
41
43
44
45
46
47
48
49
61
62
63
64
65
66
67
68

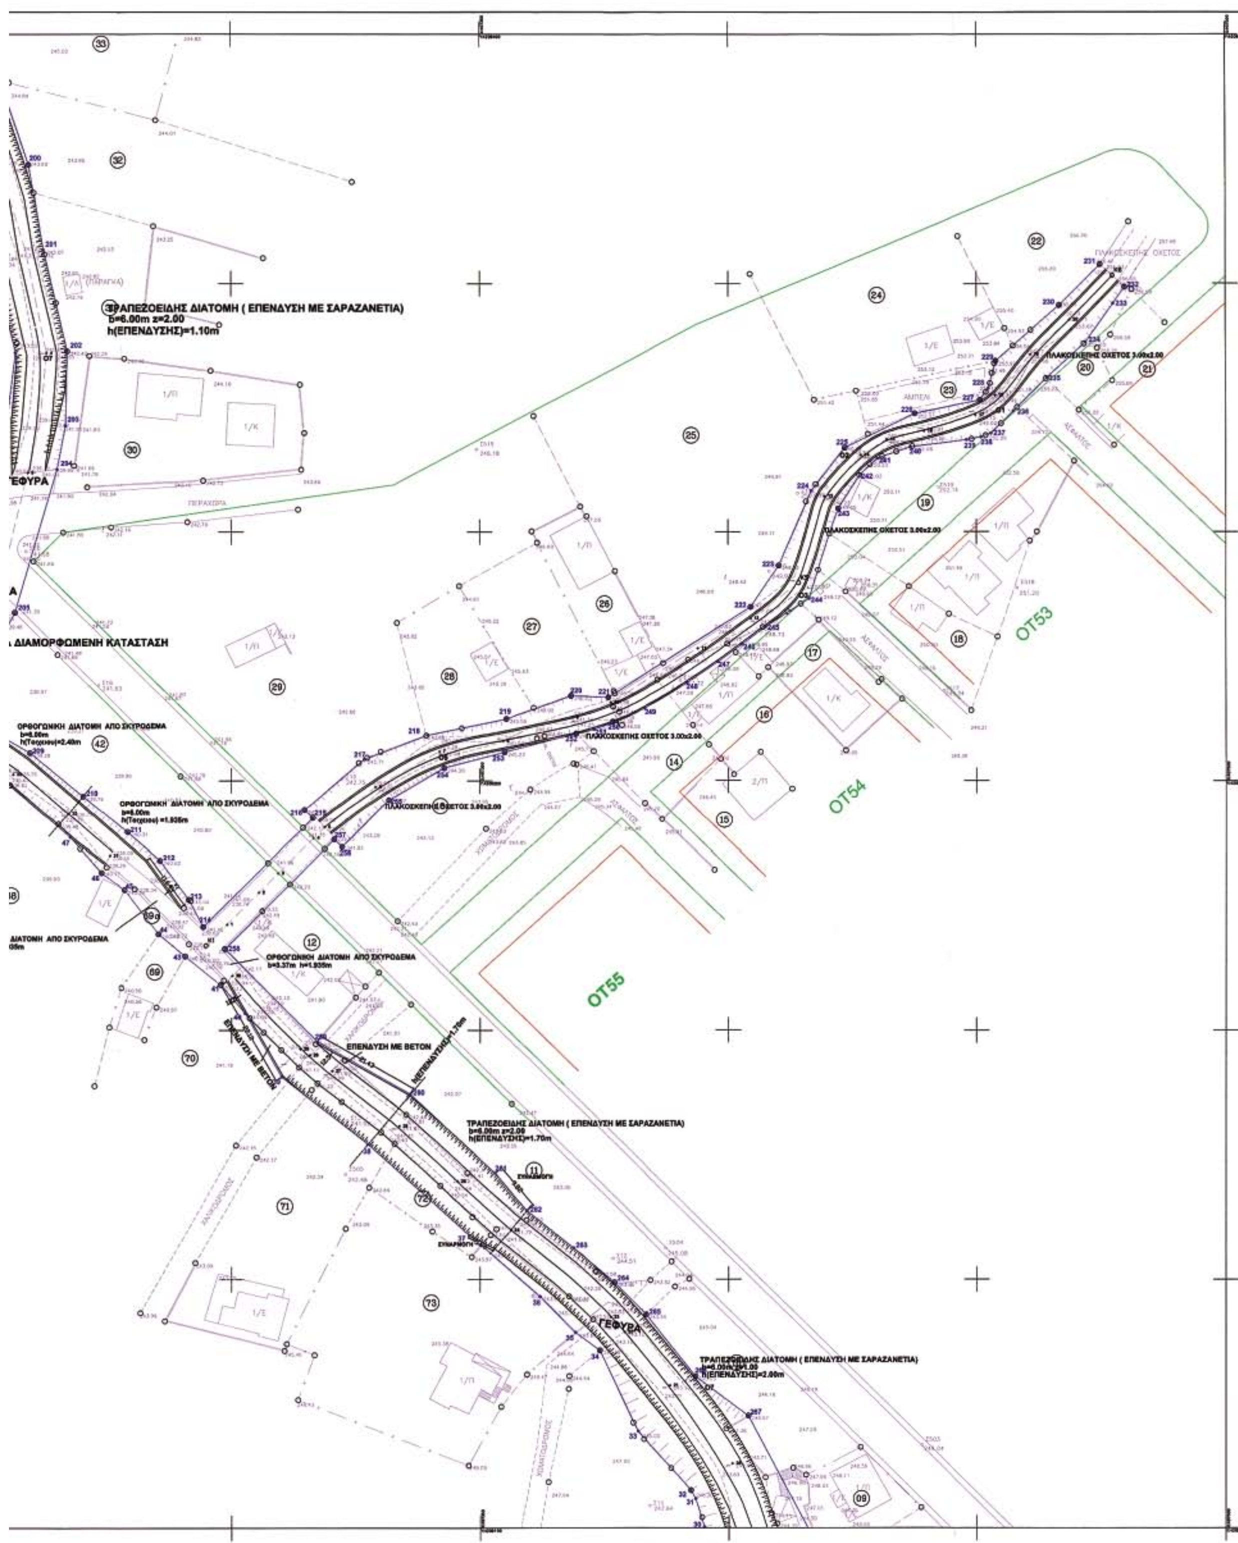
ΤΡΑΠΕΖΟΕΙΔΗΣ ΔΙΑΤΟΜΗ (ΕΠΕΝΔΥΣΗ ΜΕ ΣΑΡΑΖΑΝΕΤΙΑ)
b=6.00m z=2.00
h(ΕΠΕΝΔΥΣΗΣ)=1.10m
ΓΕΦΥΡΑ
ΔΙΑΜΟΡΦΩΜΕΝΗ ΚΑΤΑΣΤΑΣΗ
ΟΡΘΟΓΩΝΙΚΗ ΔΙΑΤΟΜΗ ΑΠΟ ΣΚΥΡΟΔΕΜΑ
ΟΡΘΟΓΩΝΙΚΗ ΔΙΑΤΟΜΗ ΑΠΟ ΣΚΥΡΟΔΕΜΑ
ΟΡΘΟΓΩΝΙΚΗ ΔΙΑΤΟΜΗ ΑΠΟ ΣΚΥΡΟΔΕΜΑ
ΠΛΑΚΟΣΚΕΠΗΣ ΟΧΕΤΟΣ 3.00x2.00
ΠΛΑΚΟΣΚΕΠΗΣ ΟΧΕΤΟΣ 3.00x2.00
ΠΛΑΚΟΣΚΕΠΗΣ ΟΧΕΤΟΣ 3.00x2.00
ΠΛΑΚΟΣΚΕΠΗΣ ΟΧΕΤΟΣ 3.00x2.00
ΟΤ53
ΟΤ54
ΟΤ55
ΕΠΕΝΔΥΣΗ ΜΕ ΒΕΤΟΝ
ΤΡΑΠΕΖΟΕΙΔΗΣ ΔΙΑΤΟΜΗ (ΕΠΕΝΔΥΣΗ ΜΕ ΣΑΡΑΖΑΝΕΤΙΑ)
b=6.00m z=2.00
h(ΕΠΕΝΔΥΣΗΣ)=1.70m
ΓΕΦΥΡΑ
ΤΡΑΠΕΖΟΕΙΔΗΣ ΔΙΑΤΟΜΗ (ΕΠΕΝΔΥΣΗ ΜΕ ΣΑΡΑΖΑΝΕΤΙΑ)
h(ΕΠΕΝΔΥΣΗΣ)=2.00m

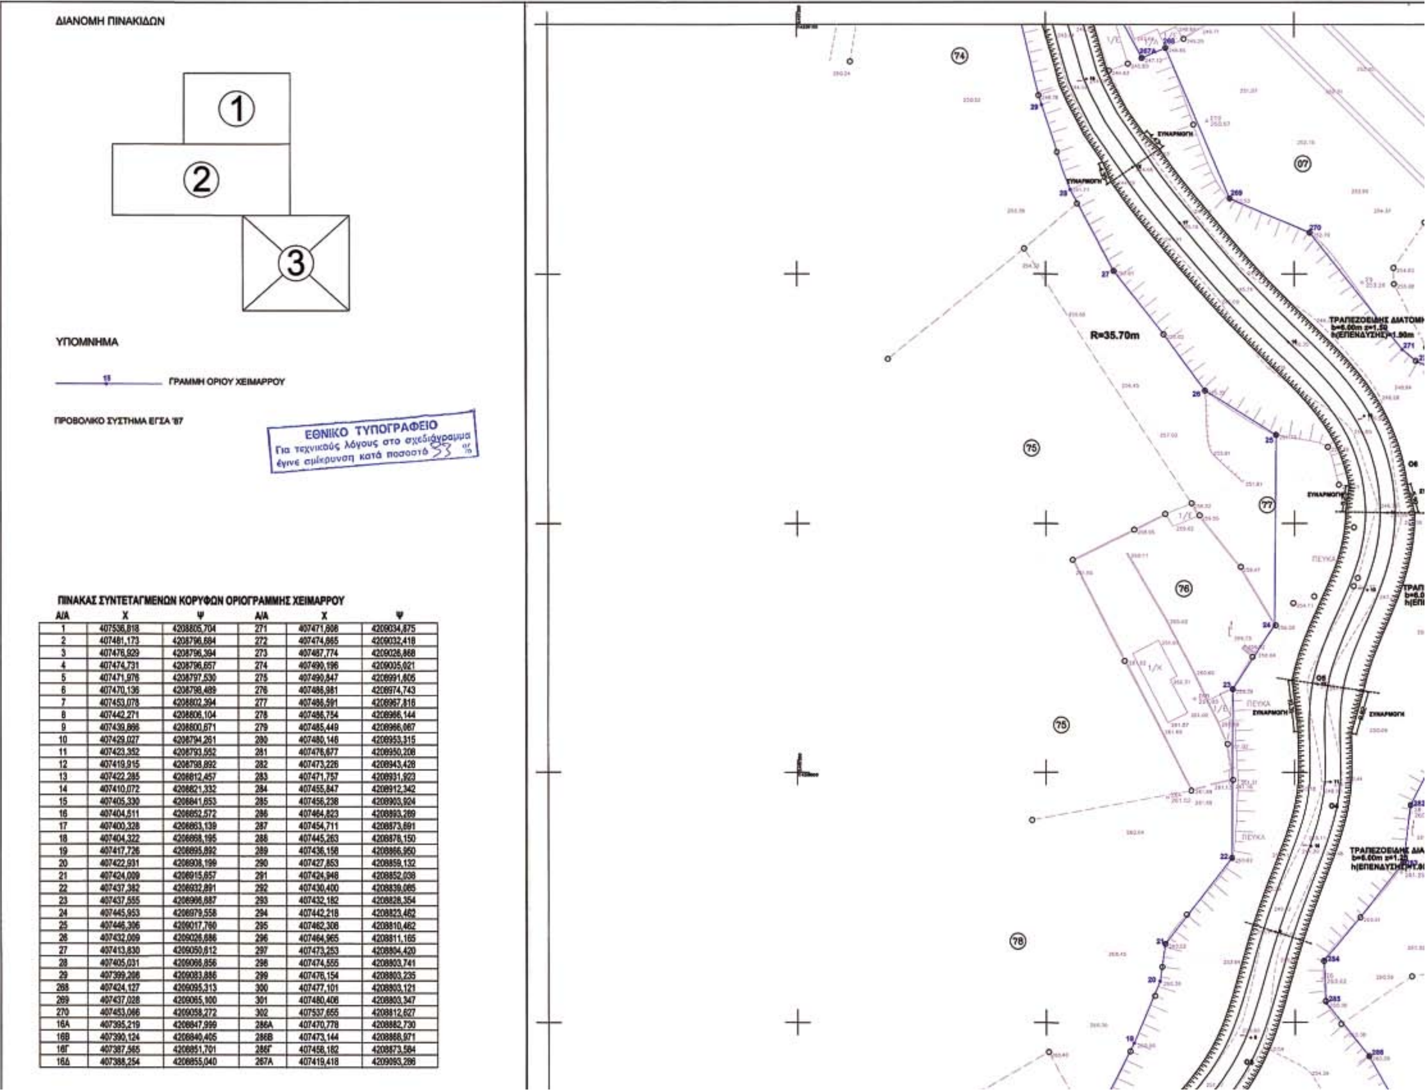

ΠΙΝΑΚΑΣ ΣΥΝΤΕΤΑΓΜΕΝΩΝ ΚΟΡΥΦΩΝ ΟΡΙΟΓΡΑΜΜΗΣ ΧΕΙΜΑΡΡΟΥ

Α/Α	Χ	Ψ	Α/Α	Χ	Ψ
1	407536,818	4208805,704	271	407471,808	4209034,875
2	407481,173	4208796,684	272	407474,865	4209032,418
3	407476,929	4208796,394	273	407487,774	4209026,868
4	407474,731	4208796,657	274	407490,196	4209005,021
5	407471,976	4208797,530	275	407490,847	4208991,605
6	407470,136	4208798,489	276	407486,981	4208974,743
7	407453,078	4208802,394	277	407486,591	4208967,816
8	407442,271	4208806,104	278	407486,754	4208966,144
9	407439,866	4208800,671	279	407485,449	4208966,067
10	407429,027	4208794,261	280	407480,146	4208953,315
11	407423,352	4208793,552	281	407476,677	4208950,208
12	407419,915	4208798,892	282	407473,226	4208943,428
13	407422,285	4208812,457	283	407471,757	4208931,923
14	407410,072	4208821,332	284	407455,847	4208912,342
15	407405,330	4208841,653	285	407456,238	4208903,924
16	407404,611	4208852,572	286	407464,823	4208893,289
17	407400,328	4208863,139	287	407454,711	4208873,691
18	407404,322	4208868,195	288	407445,263	4208878,150
19	407417,726	4208895,892	289	407436,158	4208866,950
20	407422,931	4208908,199	290	407427,853	4208859,132
21	407424,009	4208915,657	291	407424,948	4208852,038
22	407437,382	4208932,891	292	407430,400	4208839,085
23	407437,555	4208966,887	293	407432,182	4208828,354
24	407445,953	4208979,558	294	407442,218	4208823,462
25	407446,306	4209017,760	295	407462,308	4208810,462
26	407432,009	4209026,686	296	407464,965	4208811,165
27	407413,830	4209050,612	297	407473,253	4208804,420
28	407405,031	4209066,856	298	407474,555	4208803,741
29	407399,266	4209083,886	299	407476,154	4208803,235
268	407424,127	4209095,313	300	407477,101	4208803,121
269	407437,028	4209065,100	301	407480,406	4208803,347
270	407453,066	4209058,272	302	407537,655	4208812,627
16Α	407395,219	4208847,999	286Α	407470,778	4208882,730
16Β	407390,124	4208840,405	286Β	407473,144	4208868,971
16Γ	407387,565	4208851,701	286Γ	407458,182	4208873,584
16Δ	407388,254	4208855,040	267Α	407419,418	4209093,286

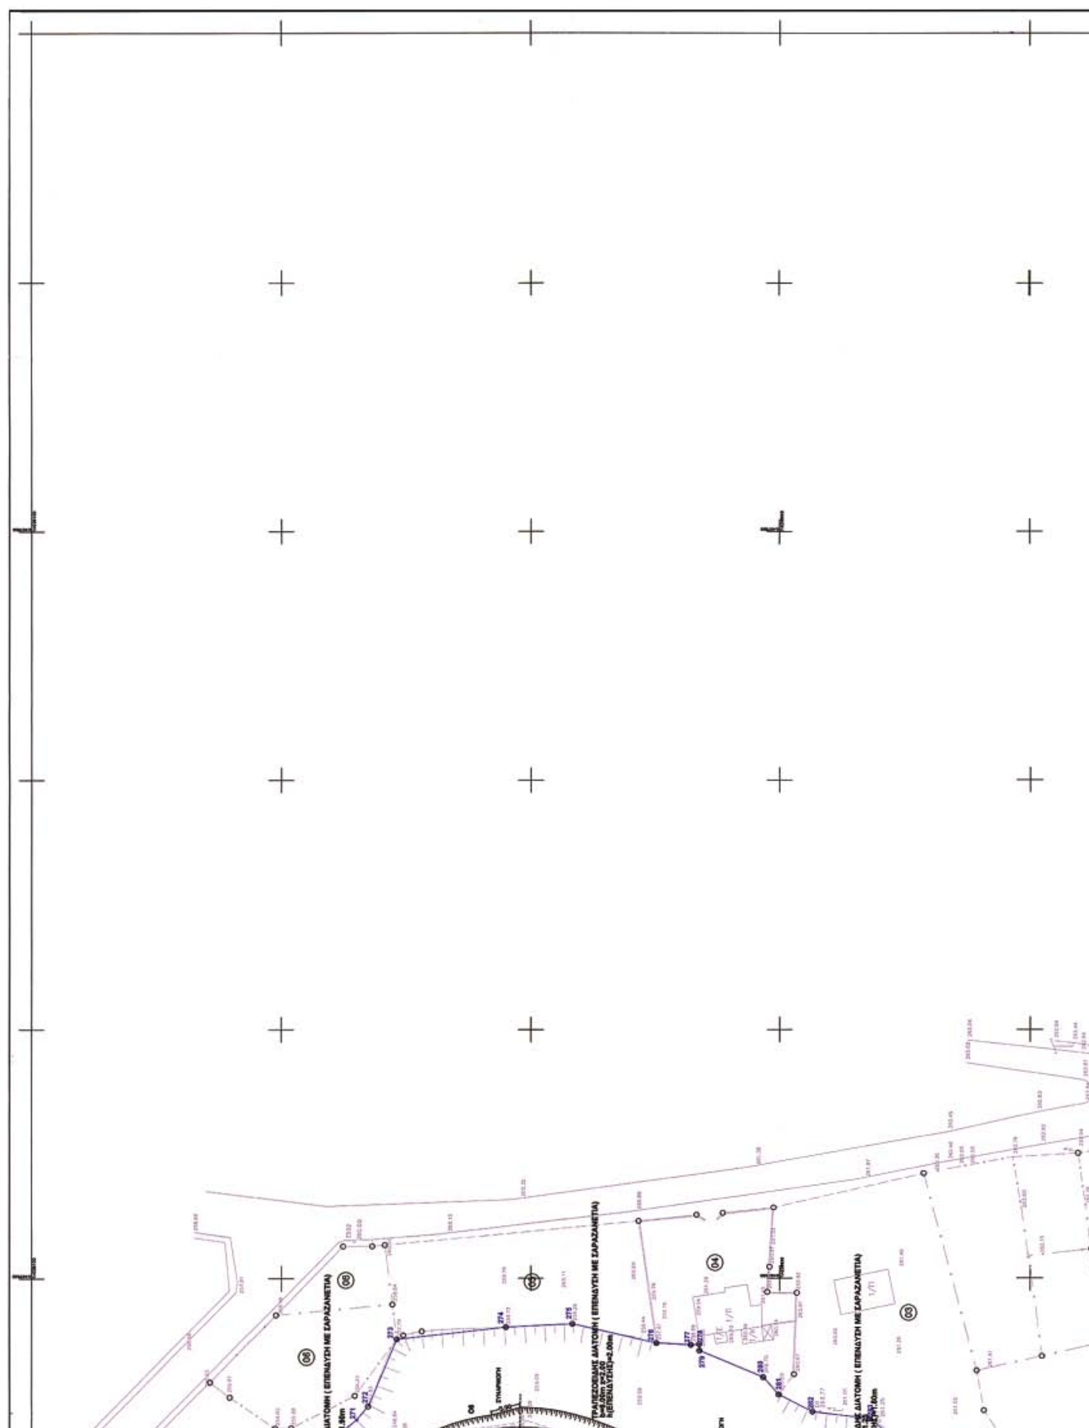

ΤΡΑΠΕΖΟΕΙΔΗΣ ΔΙΑΤΟΜΗ (ΕΠΕΝΔΥΣΗ ΜΕ ΣΑΡΑΖΑΝΕΤΙΑ)

ΑΝΑΘΕΩΡΗΣΗ	ΗΜ/ΝΙΑ	ΠΕΡΙΓΡΑΦΗ	ΜΕΛΕΤΗ	ΣΧΕΔΙΑΣΗ	ΕΛΕΓΧΟΣ	ΘΕΩΡΗΣΗ

ΕΛΛΗΝΙΚΗ ΔΗΜΟΚΡΑΤΙΑ
ΝΟΜΟΣ ΚΟΡΙΝΘΙΑΣ
ΔΗΜΟΣ ΛΟΥΤΡΑΚΙΟΥ - ΠΕΡΑΧΩΡΑΣ

έργο :
"ΟΡΙΟΘΕΤΗΣΗ ΧΕΙΜΑΡΡΟΥ ΣΤΗΝ ΠΕΡΑΧΩΡΑ"

Το παρόν συνοδεύει την αριθ. 3406/04 απόφαση

μελέτη : ΤΟΠΟΓΡΑΦΙΚΗ | ημερομηνία : ΜΑΡΤΙΟΣ 2004

θέμα σχεδίου : ΟΡΙΟΓΡΑΜΜΕΣ ΧΕΙΜΑΡΡΟΥ ΚΤΗΜΑΤΟΓΡΑΦΙΚΟ ΔΙΑΓΡΑΜΜΑ | αριθμ.σχεδίου: ΟΧ3 | α/α αναθ. 0 | κλίμακα : 1/500 | α/α φύλλου 3/3


ΜΕΛΕΤΗΤΗΣ:
ΕΜΜΑΝΟΥΕΛΑ ΒΑΦΕΙΑΔΗ ΤΟΠΟΓΡΑΦΟΣ ΜΗΧΑΝΙΚΟΣ

Κόρινθος 23/8/2004
Ελέγχθηκε
Ο επιβλέπων
Ι. Μαντάς
Τοπ. Μηχανικός

Κόρινθος 23/8/2004
Θεωρήθηκε
της Τεχν. Υπηρ.
Κ. Πανδάς
Ηλ - Μηχ. Μηχανικός

σφραγίδες - υπογραφές :
ΕΜΜΑΝΟΥΕΛΑ Δ. ΒΑΦΕΙΑΔΗ
ΔΙΠΛ. ΑΓΡΟΝ. ΤΟΠΟΓΡΑΦΟΣ ΜΗΧΑΝΙΚΟΣ ΕΜΠ.
Α.Μ. ΤΕΕ ... ΤΗΛ / 95 82 377
ΘΕΜΙΔΟΣ 36-38 - ΚΑΛΛΙΘΕΑ
ΑΦΜ: 028569135, ΔΟΥ: Α' ΚΑΛΛΙΘΕΑΣ

ΕΛΕΓΧΟΣ	ΘΕΩΡΗΣΗ	ΕΓΚΡΙΣΗ
ΗΜ/ΝΙΑ :	ΗΜ/ΝΙΑ :	ΗΜ/ΝΙΑ :

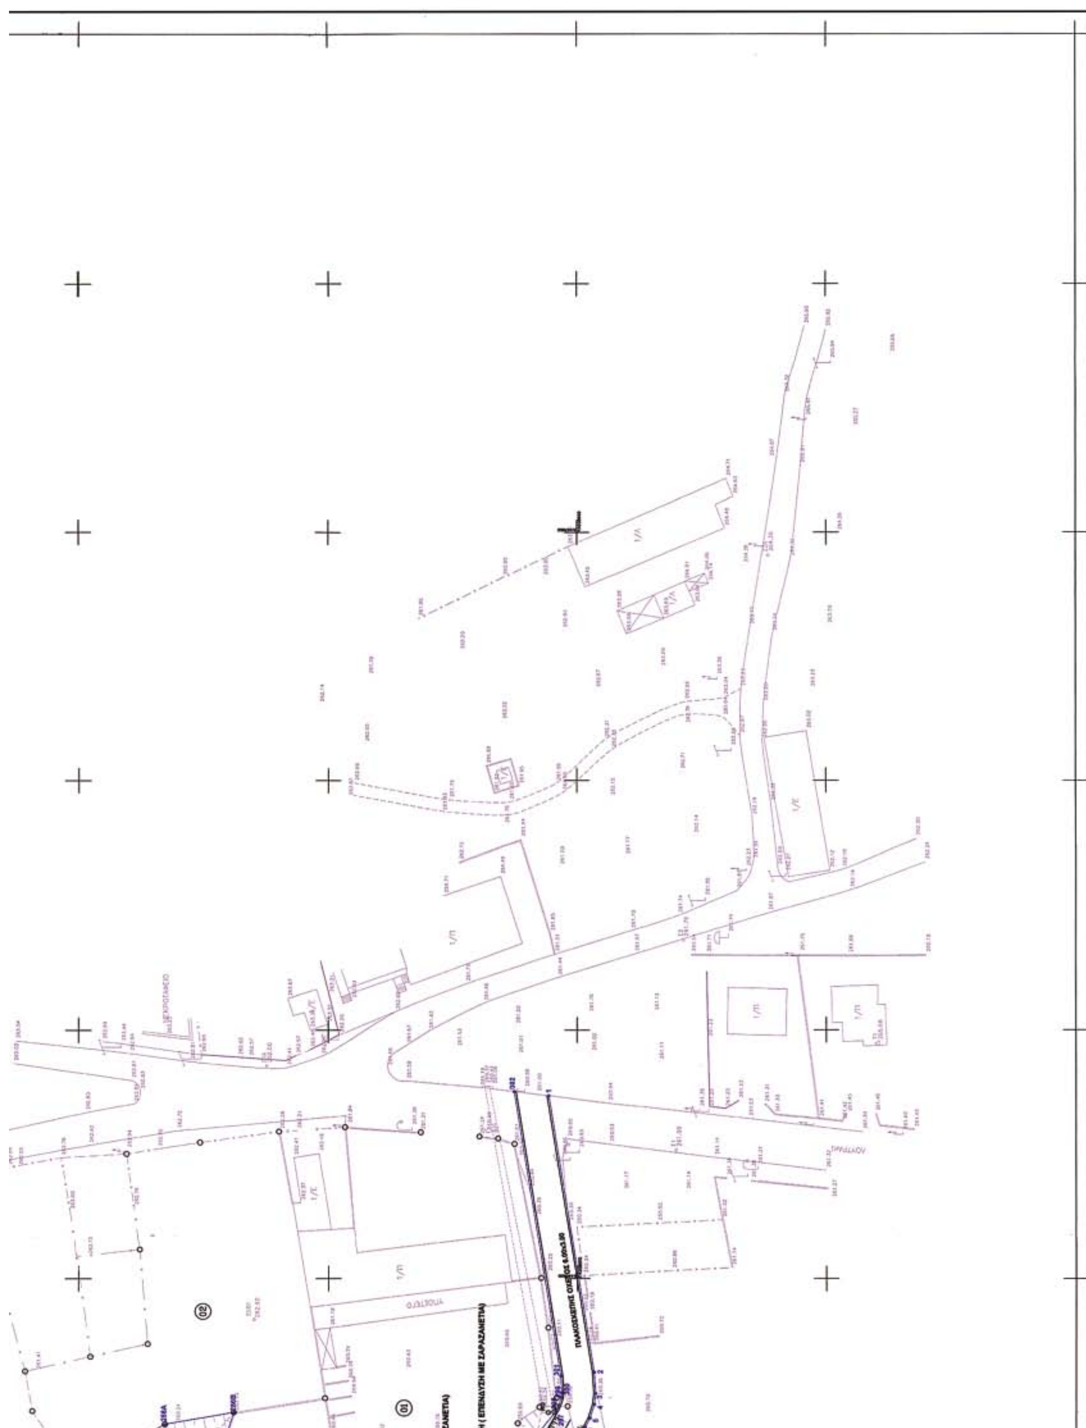

ΠΙΝΑΚΑΣ ΣΥΝΤΕΤΑΓΜΕΝΩΝ ΚΟΡΥΦΩΝ ΟΡΙΟΓΡΑΜΜΗΣ ΧΕΙΜΑΡΡΟΥ

Α/Α	Χ	Ψ	Α/Α	Χ	Ψ
293	414992,702	4198311,065	319	414924,188	4198598,938
294	414983,896	4198320,201	320	414913,000	4198551,466
295	414968,755	4198328,298	321	414910,259	4198537,353
296	414955,368	4198340,794	322	414905,422	4198531,414
297	414951,672	4198348,784	323	414905,086	4198518,117
298	414949,050	4198360,731	324	414902,143	4198500,302
299	414955,844	4198375,801	325	414898,674	4198485,073
300	414962,897	4198388,608	326	414891,741	4198463,823
301	414963,867	4198396,515	327	414895,459	4198457,938
302	414955,014	4198406,400	328	414895,809	4198444,820
303	414943,183	4198415,392	329	414895,111	4198417,343
304	414928,997	4198416,456	330	414902,080	4198406,544
305	414918,414	4198415,896	331	414908,305	4198399,827
306	414913,815	4198422,083	332	414922,345	4198395,249
307	414912,553	4198430,493	333	414932,238	4198400,840
308	414912,097	4198444,938	334	414940,852	4198396,991
309	414913,690	4198463,328	335	414943,239	4198390,177
310	414915,185	4198470,725	336	414937,587	4198373,730
311	414916,820	4198482,818	337	414933,386	4198356,353
312	414917,625	4198492,122	338	414933,074	4198352,242
313	414925,685	4198526,684	339	414933,253	4198346,634
313Α	414920,519	4198508,904	340	414935,596	4198340,717
314	414929,004	4198536,589	341	414940,481	4198333,277
315	414933,254	4198541,452	342	414949,741	4198323,811
316	414942,124	4198570,623	343	414951,868	4198323,232
317	414947,015	4198577,249	344	414961,218	4198313,734
318	414947,863	4198585,253			

ΔΙΑΝΟΜΗ ΠΙΝΑΚΙΔΩΝ

1 2 3 4 5 6

ΥΠΟΜΝΗΜΑ

15 ΓΡΑΜΜΗ ΟΡΙΟΥ ΧΕΙΜΑΡΡΟΥ

ΠΡΟΒΟΛΙΚΟ ΣΥΣΤΗΜΑ ΕΓΣΑ '87

ΑΝΑΘΕΩΡΗΣΗ	ΗΜ/ΝΙΑ	ΠΕΡΙΓΡΑΦΗ	ΜΕΛΕΤΗ	ΣΧΕΔΙΑΣΗ	ΕΛΕΓΧΟΣ	ΘΕΩΡΗΣΗ

ΕΛΛΗΝΙΚΗ ΔΗΜΟΚΡΑΤΙΑ

ΔΗΜΟΣ ΛΟΥΤΡΑΚΙΟΥ ΠΕΡΑΧΩΡΑΣ

έργο:

"ΟΡΙΟΘΕΤΗΣΗ ΧΕΙΜΑΡΡΟΥ ΑΓ.ΧΑΡΑΛΑΜΠΟΥΣ ΣΤΑ ΙΣΘΜΙΑ"

Το παρόν συνοδεύει την αριθ. 3406/04 απόφαση

μελέτη: ΤΟΠΟΓΡΑΦΙΚΗ — ημερομηνία: ΜΑΡΤΙΟΣ 2004

θέμα σχεδίου: ΟΡΙΟΓΡΑΜΜΕΣ ΧΕΙΜΑΡΡΟΥ ΚΤΗΜΑΤΟΓΡΑΦΙΚΟ ΔΙΑΓΡΑΜΜΑ

αριθμ.σχεδίου: ΟΧ1 — α/α αναθ.: 0

κλίμακα: 1/500 — α/α φύλλου: 1/6

ΜΕΛΕΤΗΤΗΣ:


ΕΜΜΑΝΟΥΕΛΑ ΒΑΦΕΙΑΔΗ ΤΟΠΟΓΡΑΦΟΣ ΜΗΧΑΝΙΚΟΣ

σφραγίδες - υπογραφές:

ΕΜΜΑΝΟΥΕΛΑ Δ. ΒΑΦΕΙΑΔΗ
ΔΙΠΛ. ΑΓΡΟΝ. ΤΟΠΟΓΡΑΦΟΣ ΜΗΧΑΝΙΚΟΣ Ε.Μ.Π.
Α.Μ. ΤΕΕ 54218 - ΤΗΛ. 95 ...
ΘΕΜΙΔΟΣ 36-38 - ΚΑΛΛΙΘΕΑ
ΑΦΜ: 028569136, ΔΟΥ: Α' ΚΑΛΛΙΘΕΑΣ

ΕΘΝΙΚΟ ΤΥΠΟΓΡΑΦΕΙΟ
Για τεχνικούς λόγους στο σχεδιάγραμμα έγινε σμίκρυνση κατά ποσοστό 32 %

ΕΛΕΓΧΟΣ	ΘΕΩΡΗΣΗ	ΕΓΚΡΙΣΗ
ΗΜ/ΝΙΑ:	ΗΜ/ΝΙΑ:	ΗΜ/ΝΙΑ:

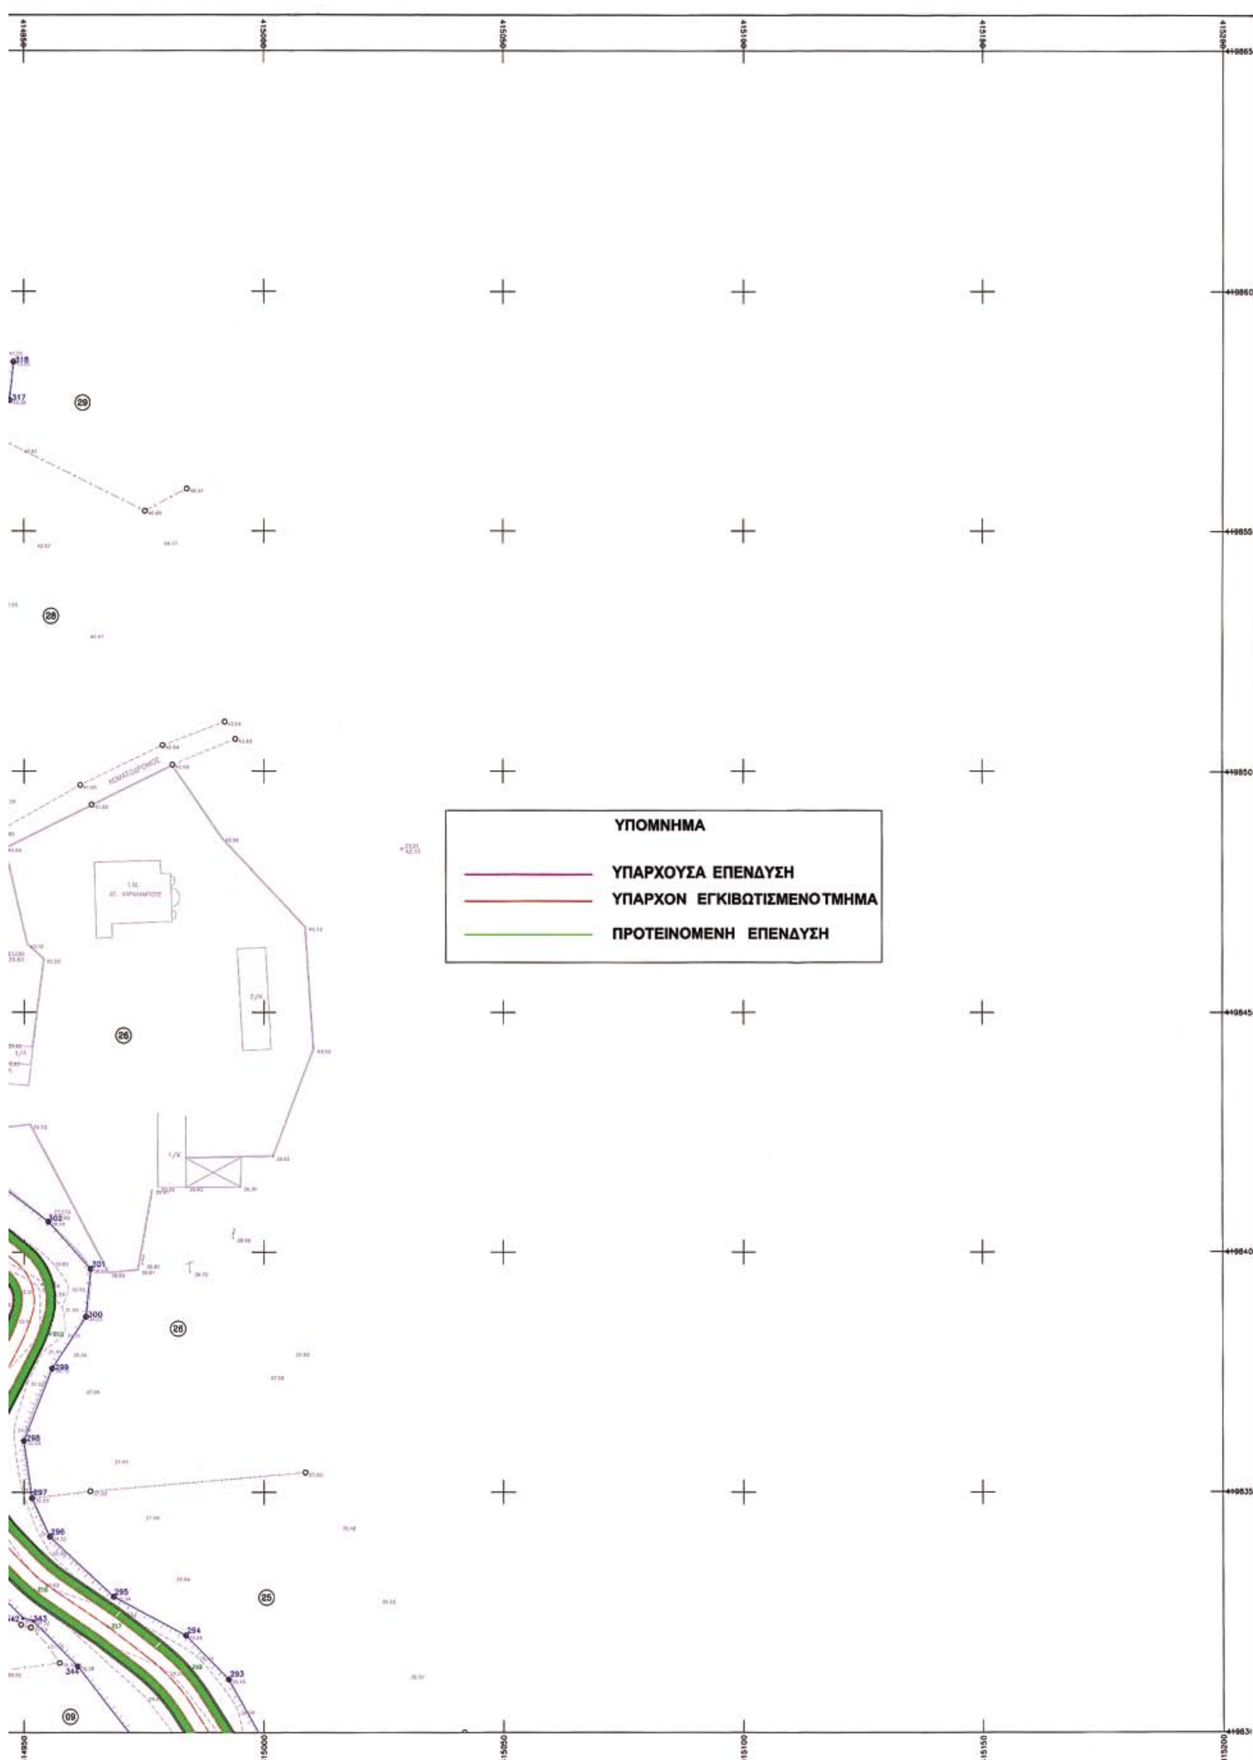
ΥΠΟΜΝΗΜΑ
ΥΠΑΡΧΟΥΣΑ ΕΠΕΝΔΥΣΗ
ΥΠΑΡΧΟΝ ΕΓΚΙΒΩΤΙΣΜΕΝΟ ΤΜΗΜΑ
ΠΡΟΤΕΙΝΟΜΕΝΗ ΕΠΕΝΔΥΣΗ

ΔΙΑΝΟΜΗ ΠΙΝΑΚΙΔΩΝ

1 2 3 4 5 6

ΥΠΟΜΝΗΜΑ

15 ΓΡΑΜΜΗ ΟΡΙΟΥ ΧΕΙΜΑΡΡΟΥ

ΠΡΟΒΟΛΙΚΟ ΣΥΣΤΗΜΑ ΕΓΣΑ '87

ΑΝΑΘΕΩΡΗΣΗ	ΗΜ/ΝΙΑ	ΠΕΡΙΓΡΑΦΗ	ΜΕΛΕΤΗ	ΣΧΕΔΙΑΣΗ	ΕΛΕΓΧΟΣ	ΘΕΩΡΗΣΗ

ΕΛΛΗΝΙΚΗ ΔΗΜΟΚΡΑΤΙΑ

ΔΗΜΟΣ ΛΟΥΤΡΑΚΙΟΥ ΠΕΡΑΧΩΡΑΣ

έργο:

"ΟΡΙΟΘΕΤΗΣΗ ΧΕΙΜΑΡΡΟΥ ΑΓ.ΧΑΡΑΛΑΜΠΟΥΣ ΣΤΑ ΙΣΘΜΙΑ"

Το παρόν συνοδεύει την αριθ. 3918/04 απόφαση

μελέτη: **ΤΟΠΟΓΡΑΦΙΚΗ**

ημερομηνία: **ΜΑΡΤΙΟΣ 2004**

θέμα σχεδίου: ΟΡΙΟΓΡΑΜΜΕΣ ΧΕΙΜΑΡΡΟΥ ΚΤΗΜΑΤΟΓΡΑΦΙΚΟ ΔΙΑΓΡΑΜΜΑ

αριθμ.σχεδίου: ΟΧ2 — α/α αναθ.: 0

κλίμακα: 1/500 — α/α φύλλου: 2/6

ΜΕΛΕΤΗΤΗΣ:

ΕΜΜΑΝΟΥΕΛΑ ΒΑΦΕΙΑΔΗ ΤΟΠΟΓΡΑΦΟΣ ΜΗΧΑΝΙΚΟΣ

Ελέγχθηκε Κόρινθος 23/8/04 ο επιβλέπων ... Μηχανικός

Θεωρήθηκε Κόρινθος 23/8/04 ... Τεχν. Υπηρ. ... Μηχανικός

σφραγίδες - υπογραφές:

ΕΜΜΑΝΟΥΕΛΑ Δ. ΒΑΦΕΙΑΔΗ
ΔΙΠΛ. ΑΓΡΟΝ. ΤΟΠΟΓΡΑΦΟΣ ΜΗΧΑΝΙΚΟΣ Ε.Μ.Π.
Α.Μ. ΤΕΕ 54218 - ΤΗΛ. ...
ΘΕΜΙΔΟΣ 36-38 - ΚΑΛΛΙΘΕΑ
ΑΦΜ: 028569136, ΔΟΥ: Α' ΚΑΛΛΙΘΕΑΣ

ΕΛΕΓΧΟΣ 17/5/2004	ΘΕΩΡΗΣΗ	ΕΓΚΡΙΣΗ
Ο επιβλέπων ΠΟΛΙΤΗΣ ΔΗΜΗΤΡΙΟΣ ... Η ΠΡΟΪΣΤΑΜΕΝΗ ΜΑΡΙΝΑ ΣΚΟΥΡΤΗ ΠΤΥΧ. ΠΟΛΙΤ. ΜΗΧΑΝΙΚΟΣ	...	
ΗΜ/ΝΙΑ:	ΗΜ/ΝΙΑ:	ΗΜ/ΝΙΑ:

ΥΠΟΜΝΗΜΑ

ΥΠΑΡΧΟΥΣΑ ΕΠΕΝΔΥΣΗ


ΥΠΑΡΧΟΝ ΕΓΚΙΒΩΤΙΣΜΕΝΟ ΤΜΗΜΑ


ΠΡΟΤΕΙΝΟΜΕΝΗ ΕΠΕΝΔΥΣΗ

ΠΙΝΑΚΑΣ ΣΥΝΤΕΤΑΓΜΕΝΩΝ ΚΟΡΥΦΩΝ ΟΡΙΟΓΡΑΜΜΗΣ ΧΕΙΜΑΡΡΟΥ

Α/Α	Χ	Ψ	Α/Α	Χ	Ψ
1	415036,299	4198241,004	270	415209,972	4198040,527
2	415049,044	4198233,048	271	415206,723	4198054,717
3	415066,507	4198224,846	272	415202,237	4198072,922
4	415083,660	4198215,878	273	415193,971	4198084,641
5	415107,089	4198197,027	274	415184,260	4198125,401
6	415120,379	4198186,234	279	415168,597	4198139,593
7	415128,569	4198171,999	280	415184,152	4198149,702
8	415132,103	4198154,985	281	415165,750	4198157,923
9	415138,205	4198145,553	282	415157,690	4198171,474
13	415171,798	4198128,395	283	415141,670	4198194,837
14	415181,454	4198087,721	284	415127,340	4198209,846
15	415183,266	4198069,278	285	415106,311	4198222,193
16	415190,173	4198047,525	286	415092,683	4198229,412
17	415193,917	4198033,063	287	415076,077	4198240,528
18	415199,261	4198011,262	288	415056,854	4198253,871
268	415216,581	4198006,562	289	415048,194	4198260,248
269	415214,743	4198024,703	345	414977,021	4198293,404
290	415021,189	4198270,034	346	414988,518	4198280,085
291	415014,738	4198278,298	347	415005,432	4198263,724
292	415006,412	4198286,544	348	415022,978	4198250,011

ΕΘΝΙΚΟ ΤΥΠΟΓΡΑΦΕΙΟ
Για τεχνικούς λόγους στο σχεδιάγραμμα έγινε σμίκρυνση κατά ποσοστό 32 %

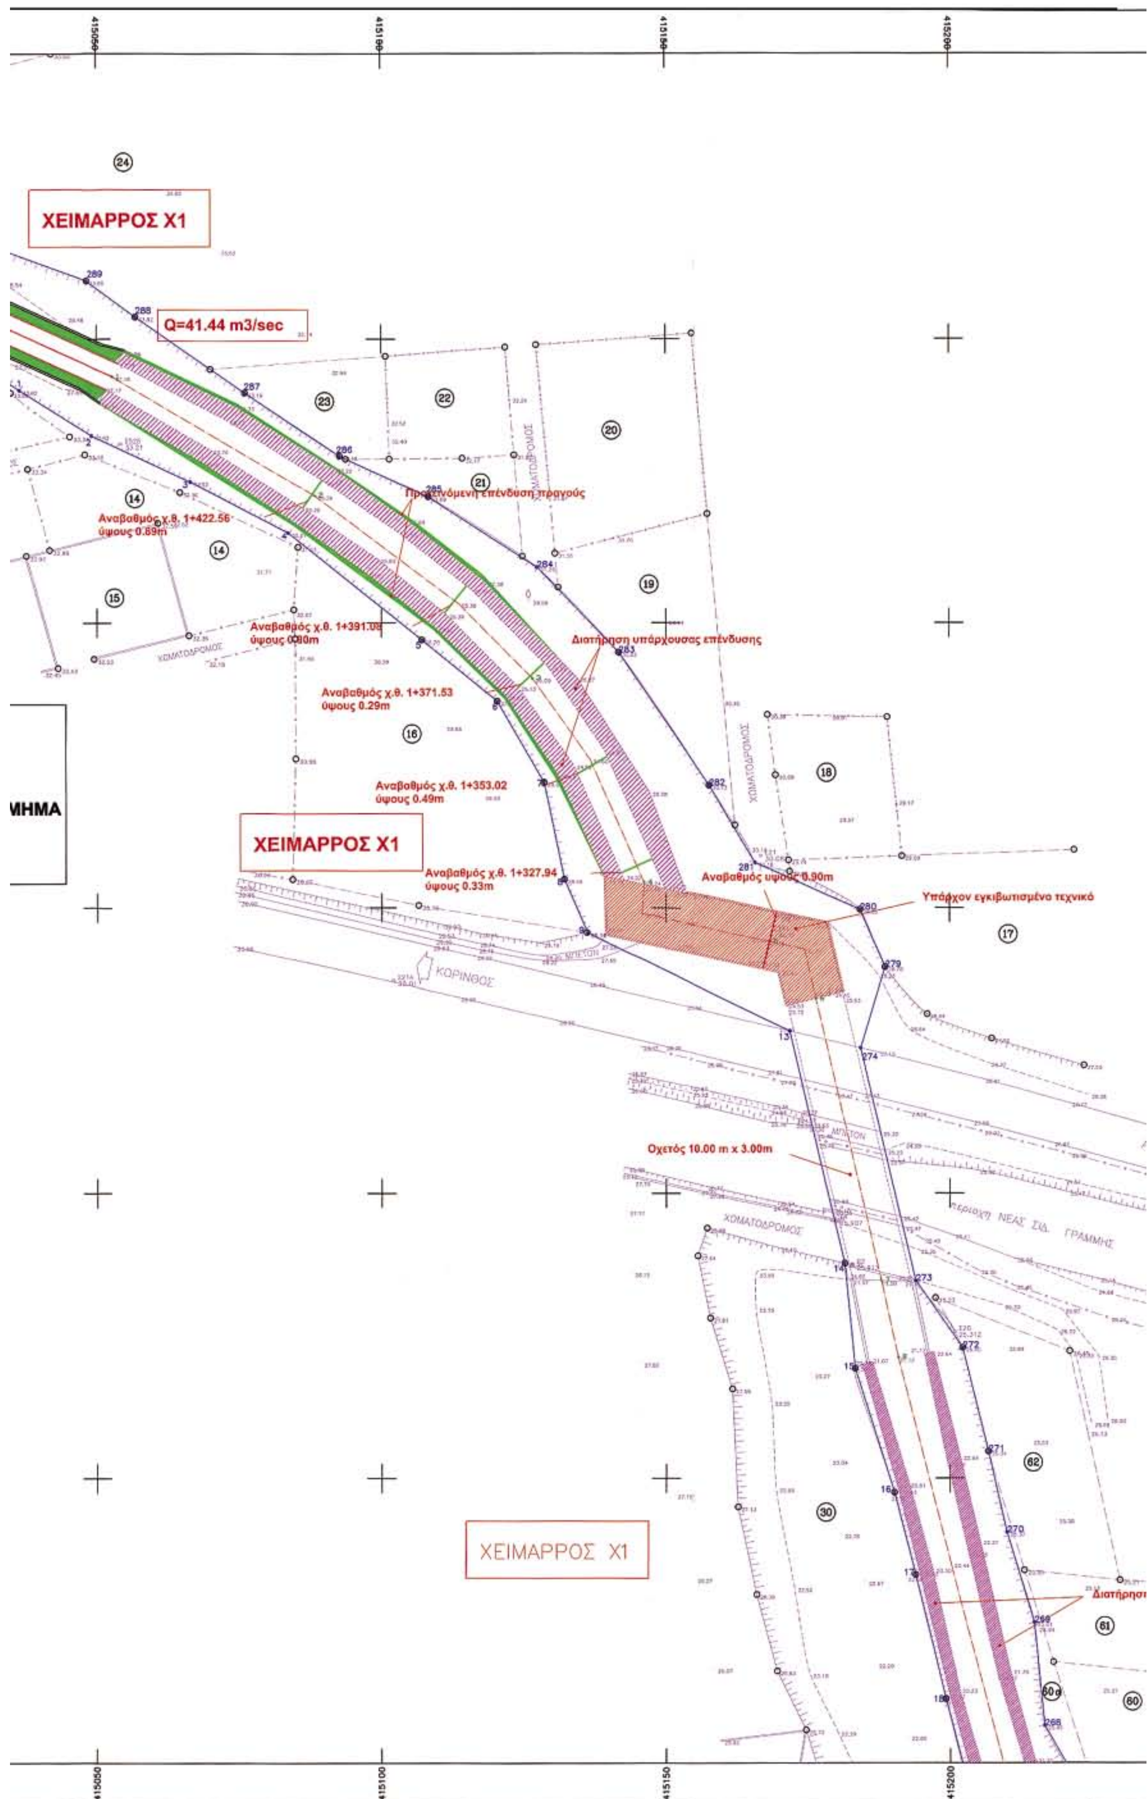
ΧΕΙΜΑΡΡΟΣ Χ1
Q=41.44 m3/sec
Προτεινόμενη επένδυση τραγούς
Αναβαθμός χ.θ. 1+422.56
ύψους 0.69m
Αναβαθμός χ.θ. 1+391.08
ύψους 0.00m
Διατήρηση υπάρχουσας επένδυσης
Αναβαθμός χ.θ. 1+371.53
ύψους 0.29m
Αναβαθμός χ.θ. 1+353.02
ύψους 0.49m
ΧΕΙΜΑΡΡΟΣ Χ1
Αναβαθμός χ.θ. 1+327.94
ύψους 0.33m
Αναβαθμός ύψους 0.90m
Υπάρχον εγκιβωτισμένο τεχνικό
ΚΟΡΙΝΘΟΣ
Οχετός 10.00 m x 3.00m
ΧΩΜΑΤΟΔΡΟΜΟΣ
ΧΕΙΜΑΡΡΟΣ Χ1
ΜΗΜΑ
415050
415100
415150
415200

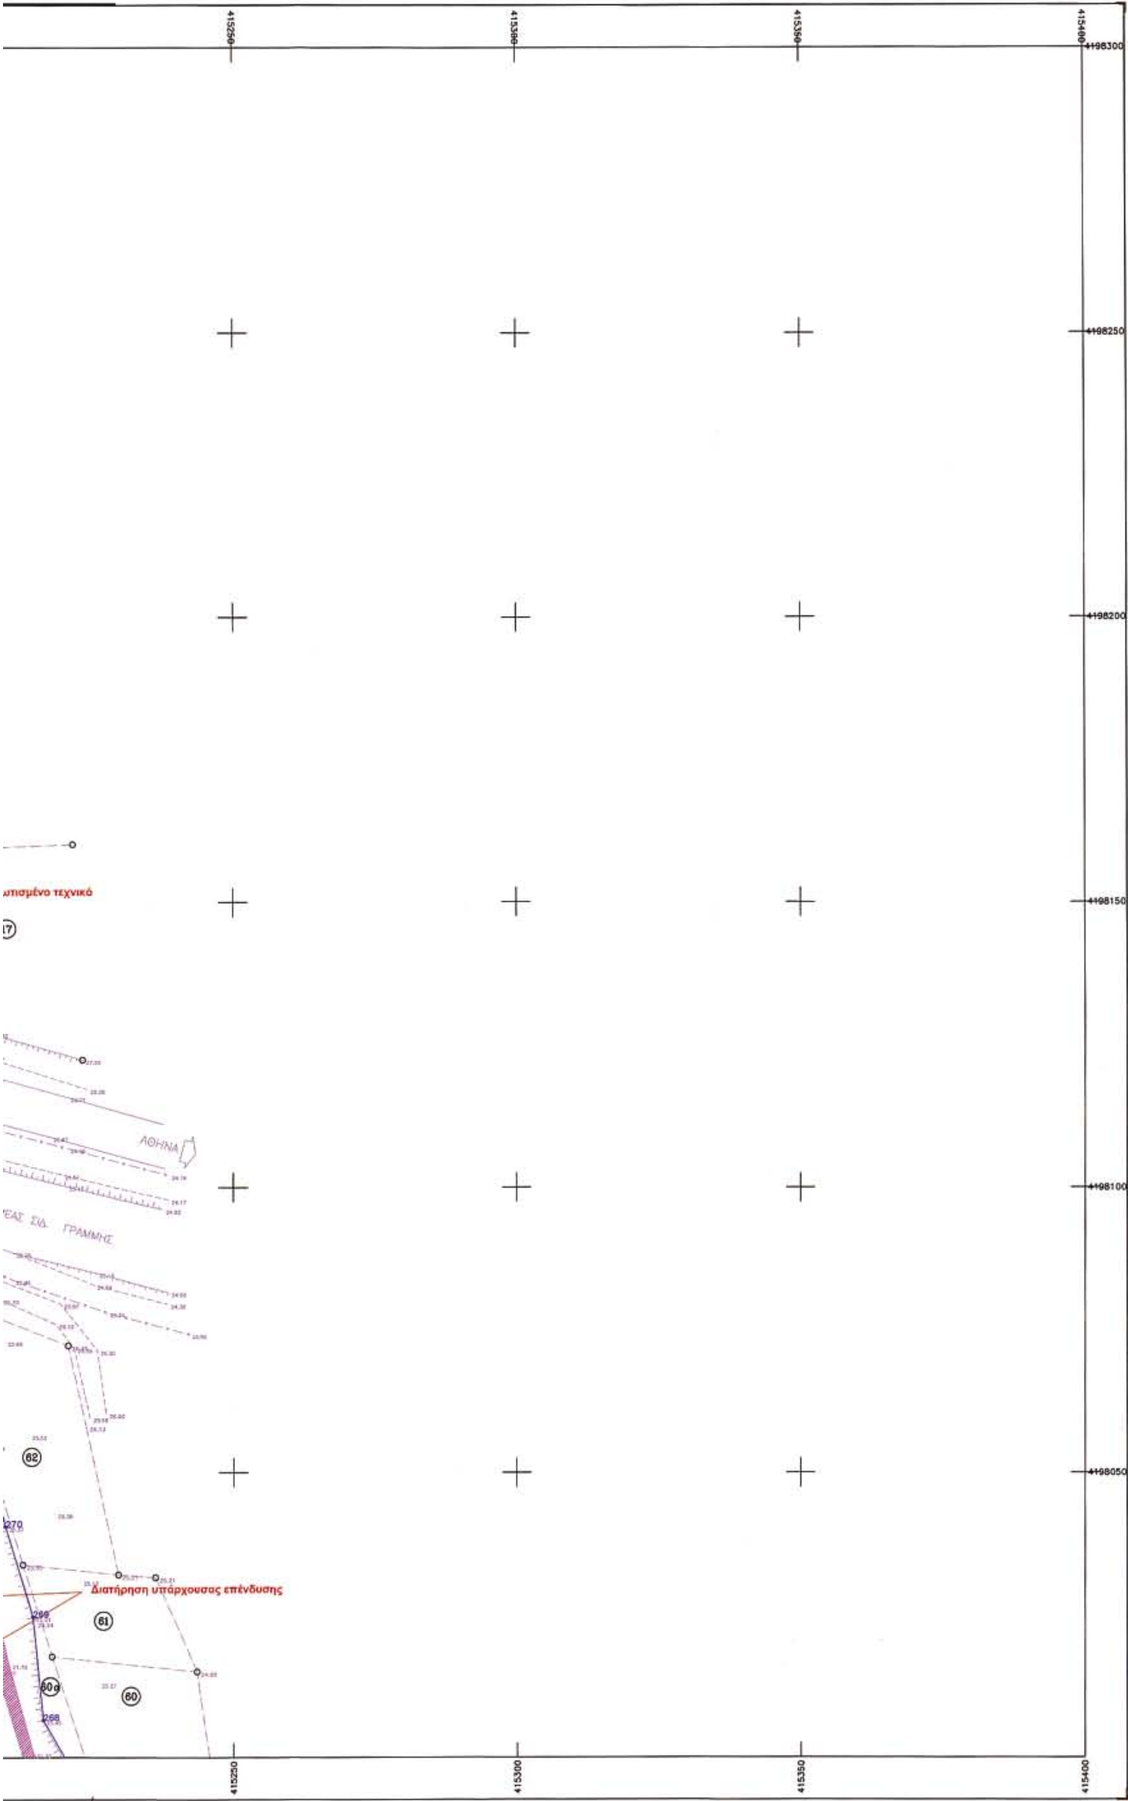

415250
415300
415350
415400
198300
198250
198200
198150
198100
198050
ατισμένο τεχνικό
ΑΘΗΝΑ
ΓΡΑΜΜΗΣ
62
61
60
270
Διατήρηση υπάρχουσας επένδυσης

ΔΙΑΝΟΜΗ ΠΙΝΑΚΙΔΩΝ

1 2 3 4 5 6

ΥΠΟΜΝΗΜΑ

15 ΓΡΑΜΜΗ ΟΡΙΟΥ ΧΕΙΜΑΡΡΟΥ

ΠΡΟΒΟΛΙΚΟ ΣΥΣΤΗΜΑ ΕΓΣΑ '87

ΑΝΑΘΕΩΡΗΣΗ	ΗΜ/ΝΙΑ	ΠΕΡΙΓΡΑΦΗ	ΜΕΛΕΤΗ	ΣΧΕΔΙΑΣΗ	ΕΛΕΓΧΟΣ	ΘΕΩΡΗΣΗ

ΕΛΛΗΝΙΚΗ ΔΗΜΟΚΡΑΤΙΑ

ΔΗΜΟΣ ΛΟΥΤΡΑΚΙΟΥ ΠΕΡΑΧΩΡΑΣ

έργο:

"ΟΡΙΟΘΕΤΗΣΗ ΧΕΙΜΑΡΡΟΥ ΑΓ.ΧΑΡΑΛΑΜΠΟΥΣ ΣΤΑ ΙΣΘΜΙΑ"

Το παρόν συνοδεύει την αριθ. 3406/04 απόφαση Γεν. Γραμ. Περιφέρειας Πελ/σου

μελέτη: ΤΟΠΟΓΡΑΦΙΚΗ

ημερομηνία: ΜΑΡΤΙΟΣ 2004

θέμα σχεδίου: ΟΡΙΟΓΡΑΜΜΕΣ ΧΕΙΜΑΡΡΟΥ ΚΤΗΜΑΤΟΓΡΑΦΙΚΟ ΔΙΑΓΡΑΜΜΑ

αριθμ.σχεδίου: ΟΧ3 — α/α αναθ.: 0

κλίμακα: 1/500 — α/α φύλλου: 3/6

ΜΕΛΕΤΗΤΗΣ:

ΕΜΜΑΝΟΥΕΛΑ ΒΑΦΕΙΑΔΗ ΤΟΠΟΓΡΑΦΟΣ ΜΗΧΑΝΙΚΟΣ

Κόρινθος 23/8/04 Ελέγχθηκε ο επιβλέπων Ι. Μάντας Τοπ. Μηχανικός

Κόρινθος 23/8/04 Θεωρήθηκε ... Τεχν. Υπηρ. ... Μηχανικός

σφραγίδες - υπογραφές:

ΕΜΜΑΝΟΥΕΛΑ Δ. ΒΑΦΕΙΑΔΗ
ΔΙΠΛ. ΑΓΡΟΝ. ΤΟΠΟΓΡΑΦΟΣ ΜΗΧΑΝΙΚΟΣ Ε.Μ.Π.
Α.Μ. ΤΕΕ 54218 - ΤΗΛ. 95 52 ...
ΘΕΜΙΔΟΣ 36 - 38 ΚΑΛΛΙΘΕΑ
ΑΦΜ: 026569136, ΔΟΥ Α' ΚΑΛΛΙΘΕΑΣ

ΕΛΕΓΧΟΣ	ΘΕΩΡΗΣΗ	ΕΓΚΡΙΣΗ
Ο επιβλέπων 1/5/2004 ... ΔΗΜΗΤΡΙΟΣ ... ΜΑΡΙΝΑ ΣΚΟΥΡΑ ...		
ΗΜ/ΝΙΑ:	ΗΜ/ΝΙΑ:	ΗΜ/ΝΙΑ:

4198000 4197950 4197900 4197850 4197800 4197750 4197700,00 415150

ΥΠΟΜΝΗΜΑ

ΥΠΑΡΧΟΥΣΑ ΕΠΕΝΔΥΣΗ


ΥΠΑΡΧΟΝ ΕΓΚΙΒΩΤΙΣΜΕΝΟ ΤΜΗΜΑ

ΠΡΟΤΕΙΝΟΜΕΝΗ ΕΠΕΝΔΥΣΗ


ΠΙΝΑΚΑΣ ΣΥΝΤΕΤΑΓΜΕΝΩΝ ΚΟΡΥΦΩΝ ΟΡΙΟΓΡΑΜΜΗΣ ΧΕΙΜΑΡΡΟΥ

Α/Α	Χ	Ψ	Α/Α	Χ	Ψ
19	415203,729	4197993,971	244	415368,489	4197710,896
20	415210,478	4197978,410	245	415355,624	4197723,308
21	415222,528	4197968,233	246	415347,159	4197732,078
22	415223,665	4197965,923	247	415341,684	4197749,782
23	415235,674	4197959,750	248	415340,076	4197761,414
24	415263,076	4197942,799	249	415338,119	4197781,193
25	415270,789	4197931,167	250	415334,431	4197800,230
26	415274,911	4197909,184	251	415329,947	4197816,717
27	415278,140	4197894,839	252	415326,896	4197825,097
28	415280,624	4197885,665	253	415323,893	4197844,862
29	415284,044	4197876,340	254	415312,501	4197858,461
30	415288,329	4197868,058	255	415304,776	4197872,574
31	415299,275	4197848,521	256	415298,898	4197885,760
32	415305,802	4197838,906	257	415295,352	4197894,086
33	415311,877	4197824,200	258	415292,972	4197907,438
34	415315,703	4197811,065	259	415290,981	4197921,574
35	415320,790	4197797,861	260	415291,959	4197924,876
36	415325,139	4197778,281	261	415287,226	4197934,730
37	415327,559	4197762,521	262	415275,573	4197957,574
38	415327,876	4197757,412	263	415269,443	4197960,551
39	415329,563	4197745,111	264	415254,078	4197969,418
40	415332,700	4197734,602	265	415242,521	4197974,944
41	415336,848	4197726,697	266	415232,234	4197983,305
42	415336,969	4197721,256	267	415223,837	4197993,965
43	415344,699	4197712,527			

ΕΘΝΙΚΟ ΤΥΠΟΓΡΑΦΕΙΟ
Για τεχνικούς λόγους στο σχεδιάγραμμα έγινε σμίκρυνση κατά ποσοστό 38 %

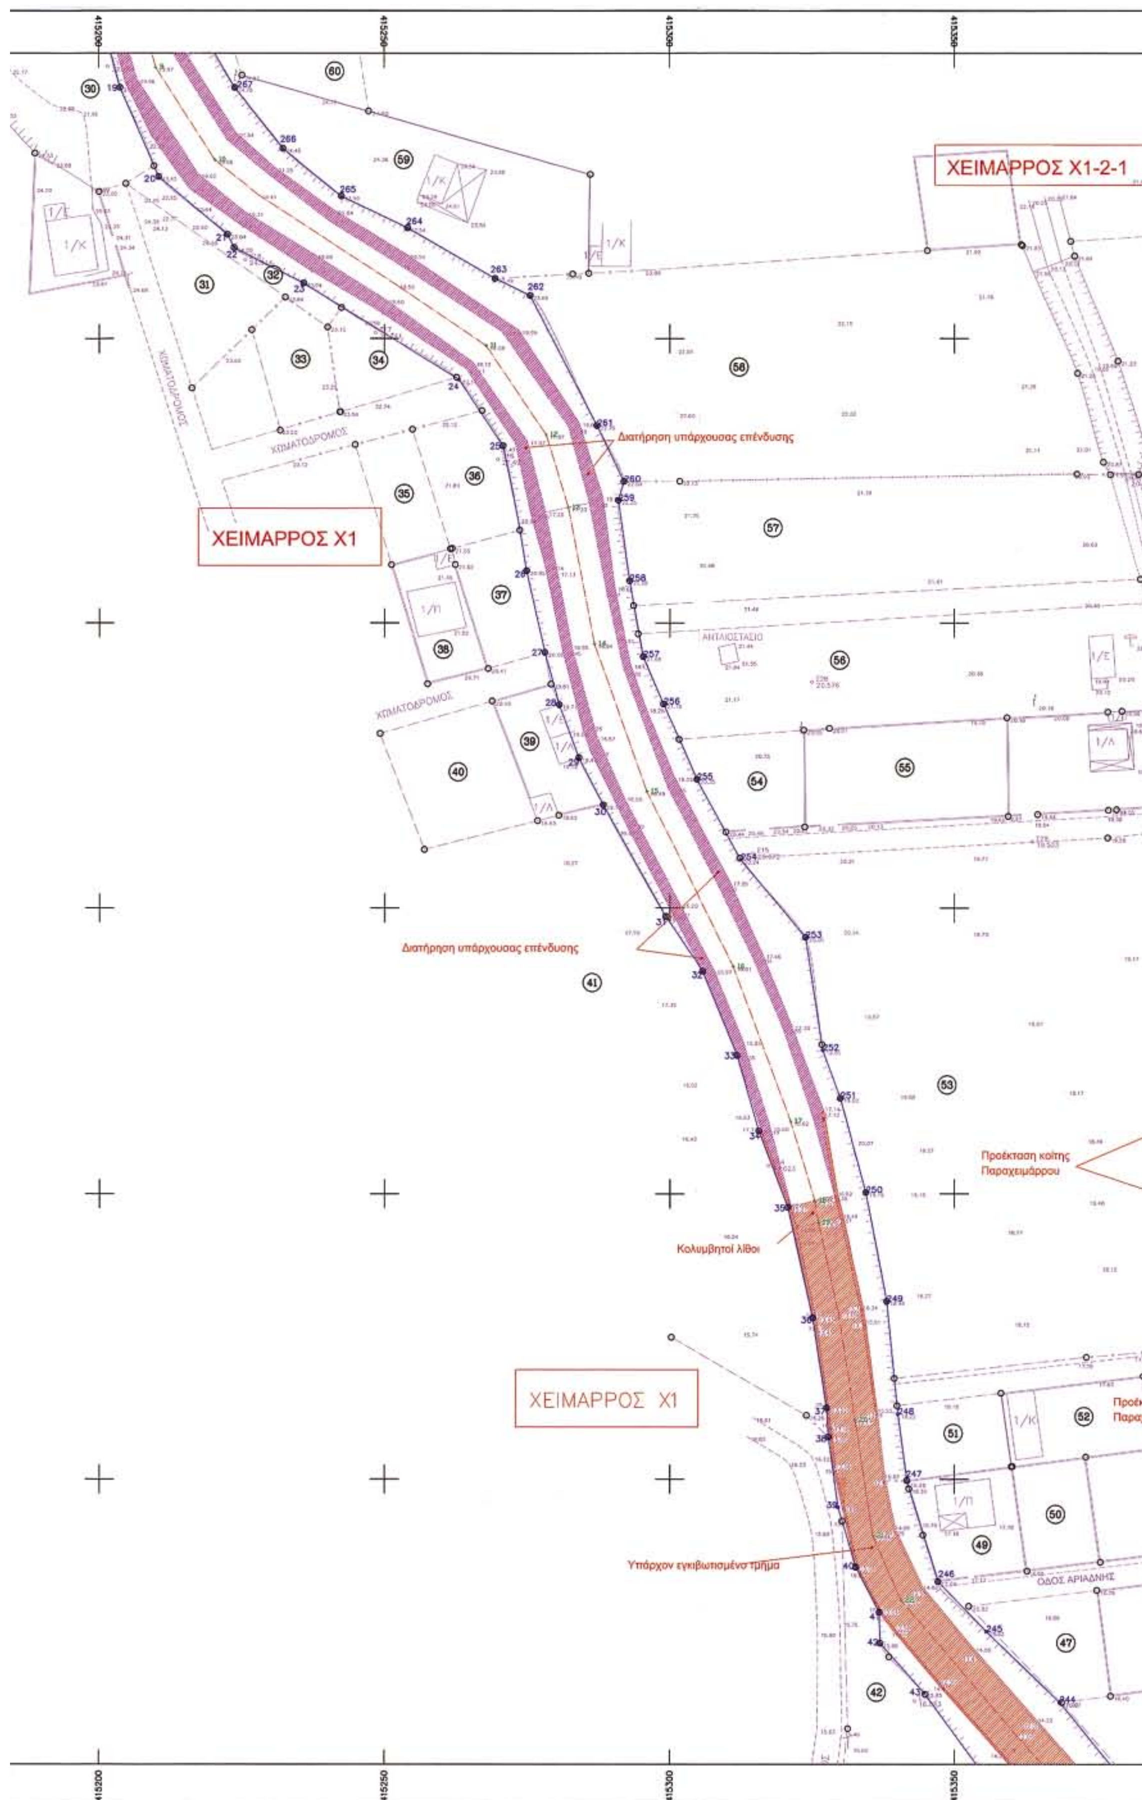

ΧΕΙΜΑΡΡΟΣ Χ1-2-1
Διατήρηση υπάρχουσας επένδυσης
ΧΕΙΜΑΡΡΟΣ Χ1
ΑΝΤΛΙΟΣΤΑΣΙΟ
Διατήρηση υπάρχουσας επένδυσης
Προέκταση κοίτης Παραχειμάρρου
Κολυμβητοί λίθοι
ΧΕΙΜΑΡΡΟΣ Χ1
Υπάρχον εγκιβωτισμένο τμήμα
ΟΔΟΣ ΑΡΙΑΔΝΗΣ
ΧΩΜΑΤΟΔΡΟΜΟΣ
415200
415250
415300
415350

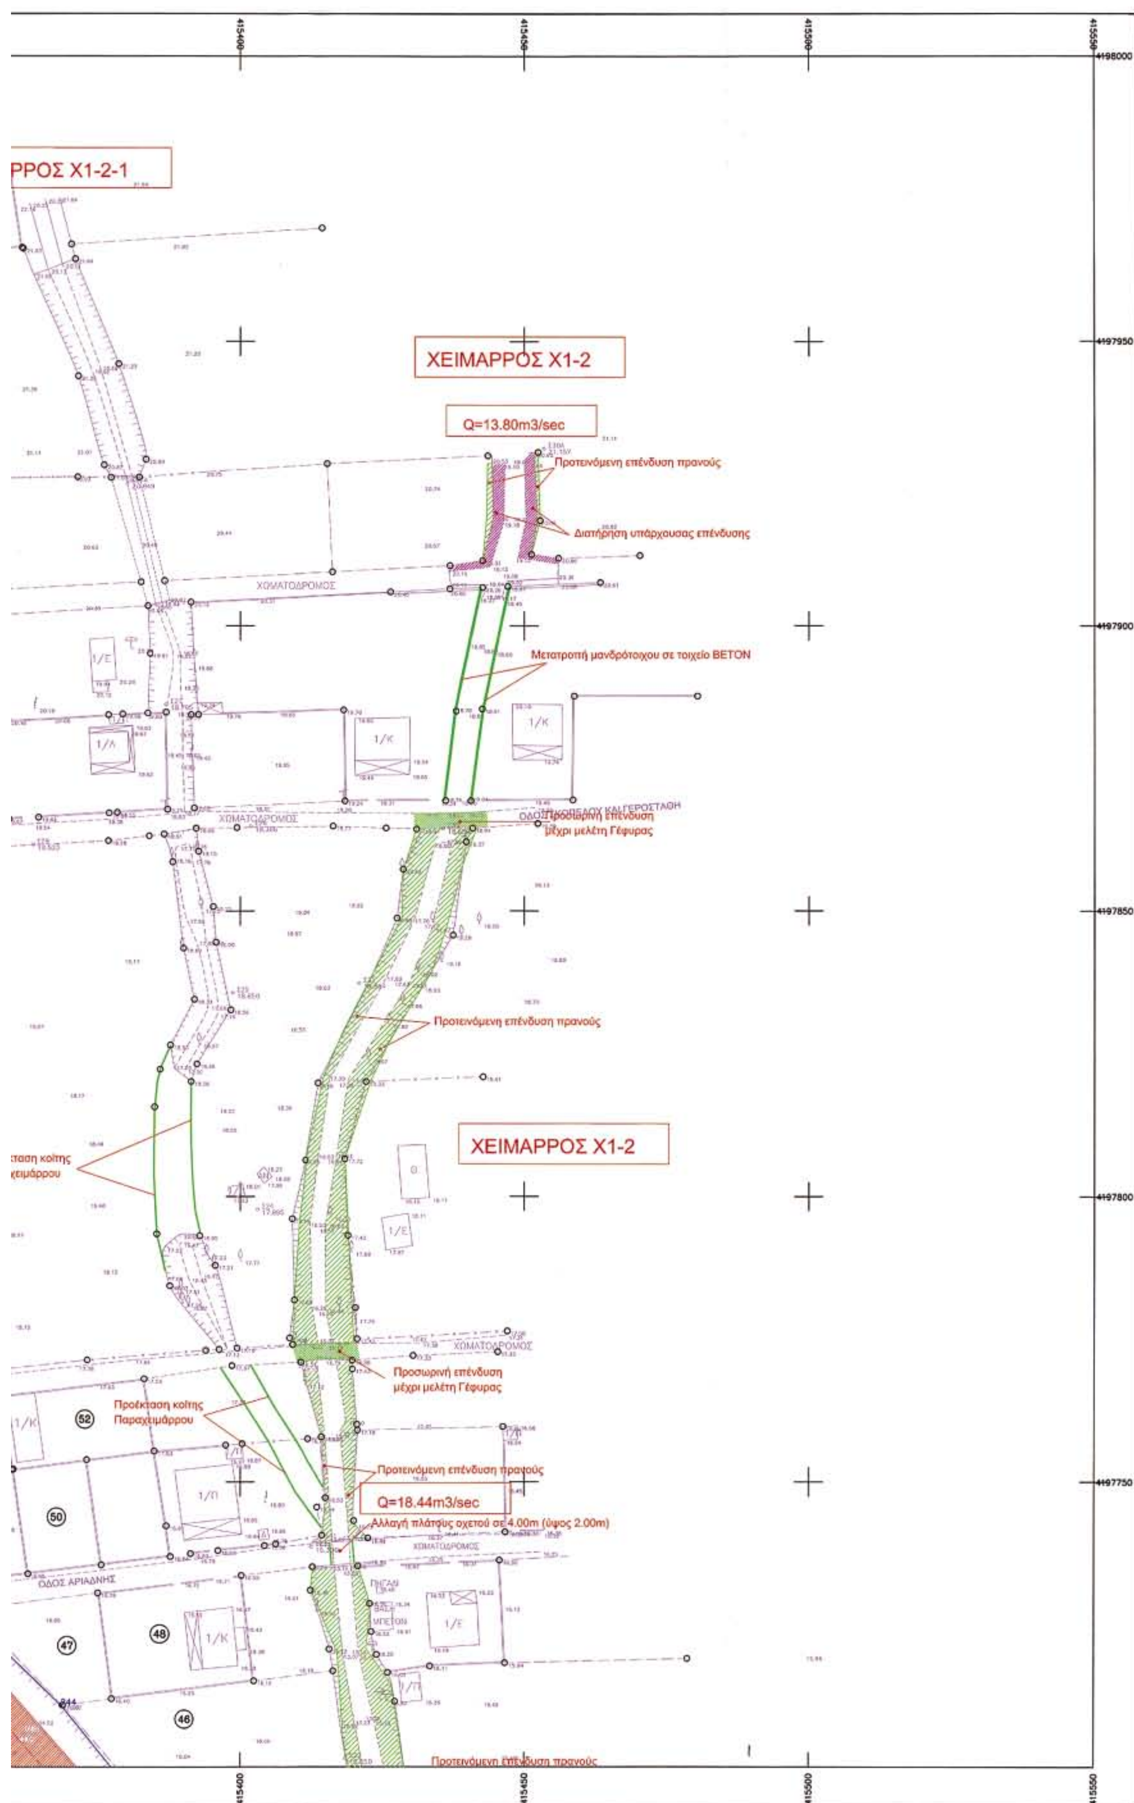
ΡΡΟΣ Χ1-2-1
ΧΕΙΜΑΡΡΟΣ Χ1-2
Q=13.80m3/sec
Προτεινόμενη επένδυση πρανούς
Διατήρηση υπάρχουσας επένδυσης
ΧΩΜΑΤΟΔΡΟΜΟΣ
Μετατροπή μανδρότοιχου σε τοιχείο ΒΕΤΟΝ
Προσωρινή επένδυση μέχρι μελέτη Γέφυρας
Προτεινόμενη επένδυση πρανούς
ΧΕΙΜΑΡΡΟΣ Χ1-2
Προσωρινή επένδυση μέχρι μελέτη Γέφυρας
Προέκταση κοίτης Παραχειμάρρου
Προτεινόμενη επένδυση πρανούς
Q=18.44m3/sec
Αλλαγή πλάτους οχετού σε 4.00m (ύψος 2.00m)
ΟΔΟΣ ΑΡΙΑΔΝΗΣ
Προτεινόμενη επένδυση πρανούς

ΔΙΑΝΟΜΗ ΠΙΝΑΚΙΔΩΝ

1 2 3 4 5 6

ΥΠΟΜΝΗΜΑ

15 ΓΡΑΜΜΗ ΟΡΙΟΥ ΧΕΙΜΑΡΡΟΥ

ΠΡΟΒΟΛΙΚΟ ΣΥΣΤΗΜΑ ΕΓΣΑ '87

ΑΝΑΘΕΩΡΗΣΗ	ΗΜ/ΝΙΑ	ΠΕΡΙΓΡΑΦΗ	ΜΕΛΕΤΗ	ΣΧΕΔΙΑΣΗ	ΕΛΕΓΧΟΣ	ΘΕΩΡΗΣΗ

ΕΛΛΗΝΙΚΗ ΔΗΜΟΚΡΑΤΙΑ

ΔΗΜΟΣ ΛΟΥΤΡΑΚΙΟΥ ΠΕΡΑΧΩΡΑΣ

έργο:

"ΟΡΙΟΘΕΤΗΣΗ ΧΕΙΜΑΡΡΟΥ ΑΓ.ΧΑΡΑΛΑΜΠΟΥΣ ΣΤΑ ΙΣΘΜΙΑ"

Το παρόν συνοδεύει την αριθ. 3406/04 απόφαση του Γραμ. Περιφερ. Πελ/σου

μελέτη: ΤΟΠΟΓΡΑΦΙΚΗ | στάδιο: | ημερομηνία: ΜΑΡΤΙΟΣ 2004

θέμα σχεδίου: ΟΡΙΟΓΡΑΜΜΕΣ ΧΕΙΜΑΡΡΟΥ ΚΤΗΜΑΤΟΓΡΑΦΙΚΟ ΔΙΑΓΡΑΜΜΑ

αριθμ.σχεδίου: ΟΧ4 | α/α αναθ.: 0

κλίμακα: 1/500 | α/α φύλλου: 4/6

ΜΕΛΕΤΗΤΗΣ:

ΕΜΜΑΝΟΥΕΛΑ ΒΑΦΕΙΑΔΗ ΤΟΠΟΓΡΑΦΟΣ ΜΗΧΑΝΙΚΟΣ

Κόρινθος 23/8/04 Ελέγχθηκε ο επιβλέπων Ι. Μαντάς Τοπ. Μηχανικός

Κόρινθος 23/8/04 Θεωρήθηκε ... Τεχν. Υπηρ. ... Πανδής ... Μ Μηχανικός

σφραγίδες - υπογραφές:

ΕΜΜΑΝΟΥΕΛΑ Δ. ΒΑΦΕΙΑΔΗ
ΔΙΠΛ. ΑΓΡΟΝ. ΤΟΠΟΓΡΑΦΟΣ ΜΗΧΑΝΙΚΟΣ Ε.Μ.Π.
Α.Μ. ΤΕΕ 54218 - ΤΗΛ. 95 82 377
ΘΕΜΙΔΟΣ 36-38 ΚΑΛΛΙΘΕΑ
ΑΦΜ: 028569136, ΔΟΥ: Α' ΚΑΛΛΙΘΕΑΣ

ΕΛΕΓΧΟΣ 7/5/2004 | ΘΕΩΡΗΣΗ | ΕΓΚΡΙΣΗ

ΗΜ/ΝΙΑ: | ΗΜ/ΝΙΑ: | ΗΜ/ΝΙΑ:

4197700 4197650 4197600 4197550 4197500 4197450 415150

ΥΠΟΜΝΗΜΑ

ΥΠΑΡΧΟΥΣΑ ΕΠΕΝΔΥΣΗ


ΥΠΑΡΧΟΝ ΕΓΚΙΒΩΤΙΣΜΕΝΟ ΤΜΗΜΑ

ΠΡΟΤΕΙΝΟΜΕΝΗ ΕΠΕΝΔΥΣΗ


ΠΙΝΑΚΑΣ ΣΥΝΤΕΤΑΓΜΕΝΩΝ ΚΟΡΥΦΩΝ ΟΡΙΟΓΡΑΜΜΗΣ ΧΕΙΜΑΡΡΟΥ

Α/Α	Χ	Ψ	Α/Α	Χ	Ψ
44	415354,070	4197699,734	59	415452,109	4197405,719
45	415365,604	4197687,978	124	415461,012	4197408,353
46	415377,144	4197674,658	125	415457,558	4197422,392
47	415388,437	4197661,084	126	415454,281	4197434,421
48	415393,857	4197655,178	127	415448,562	4197451,683
49	415399,875	4197652,200	128	415442,657	4197468,817
50	415401,021	4197649,198	129	415438,958	4197484,262
51	415417,051	4197574,405	130	415435,233	4197513,163
51Α	415423,627	4197573,789	131	415432,422	4197534,714
51Β	415425,464	4197573,617	132	415431,609	4197560,725
52	415423,684	4197529,967	133	415429,858	4197573,205
53	415425,915	4197512,417	238	415407,059	4197648,359
54	415427,785	4197496,570	239	415406,002	4197655,554
55	415429,727	4197483,622	240	415406,884	4197659,833
56	415433,445	4197467,245	241	415406,103	4197665,572
57	415439,318	4197449,929	242	415391,310	4197684,406
58	415444,864	4197433,524	243	415380,175	4197696,604

ΓΕΝΙΚΟ ΤΥΠΟΓΡΑΦΕΙΟ
Για τεχνικούς λόγους στο σχεδιάγραμμα έγινε σμίκρυνση κατά ποσοστό 38 %

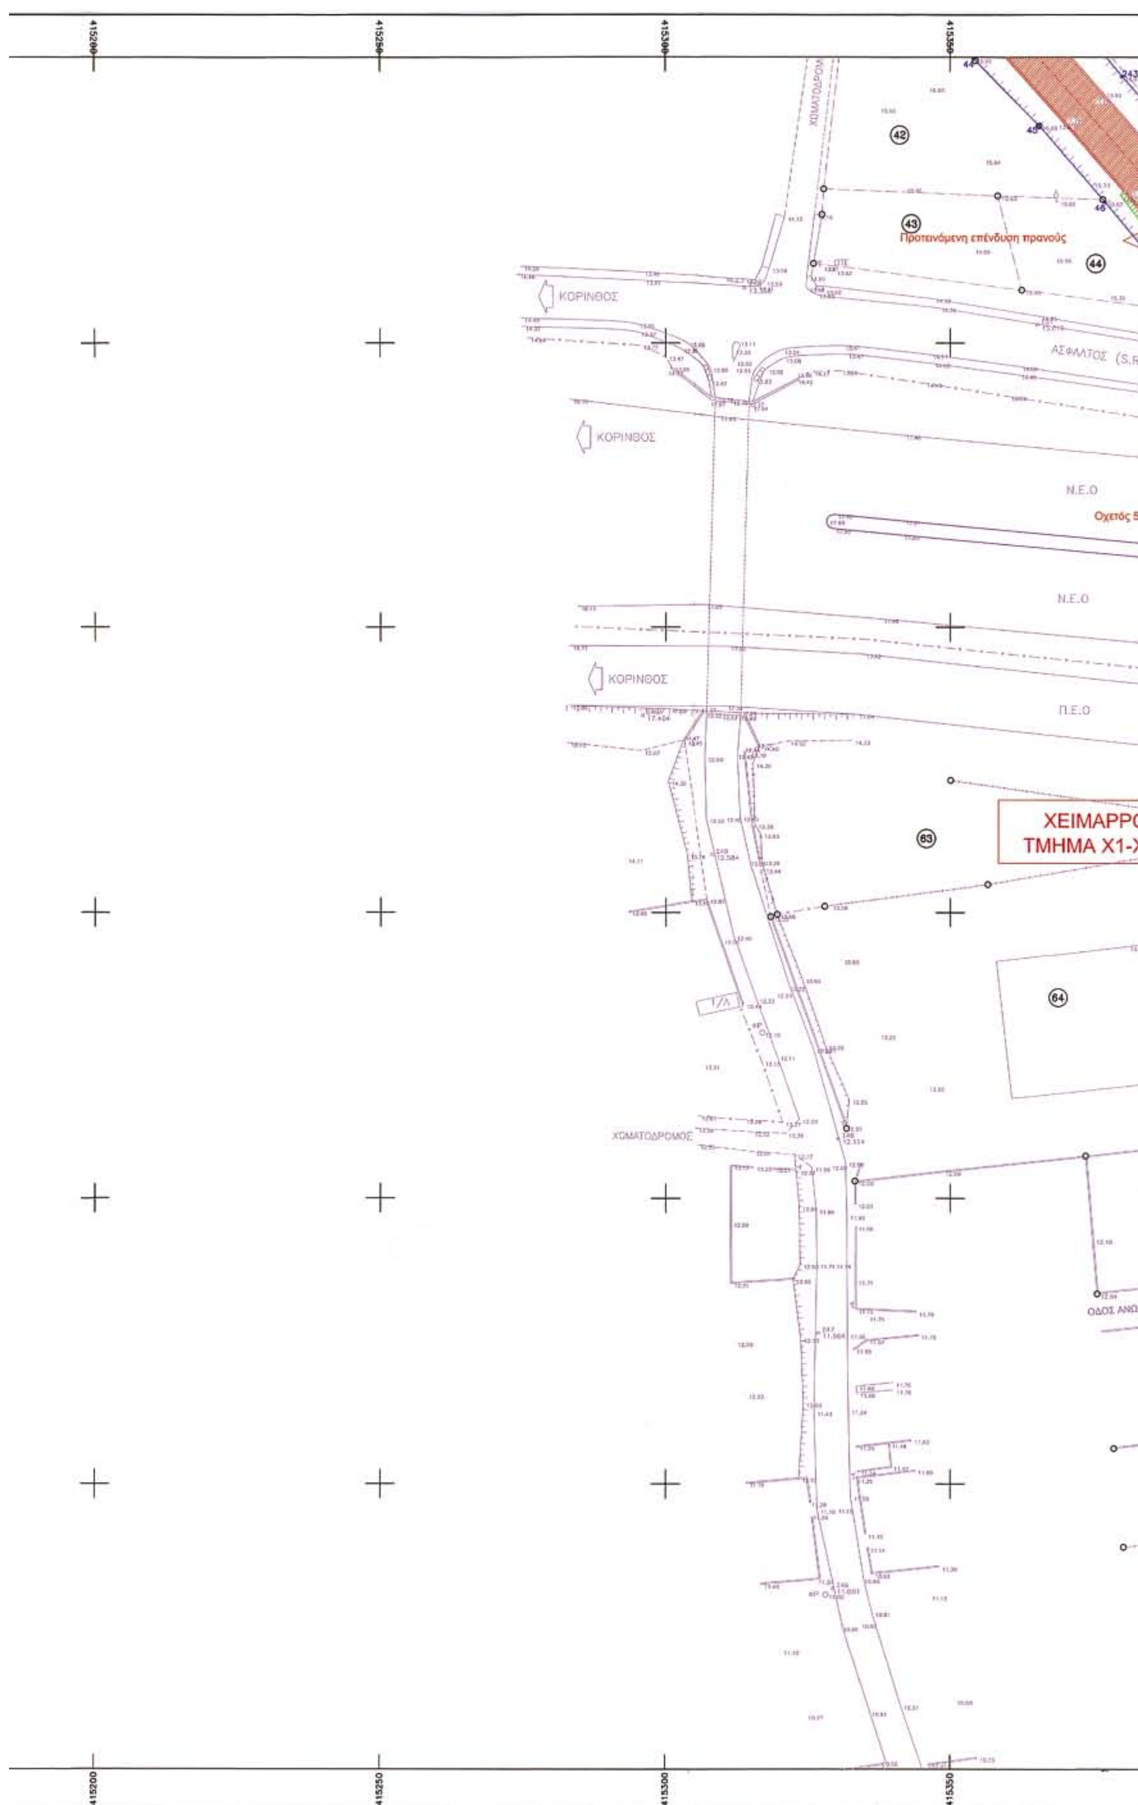

415200
415250
415300
415350
ΧΩΜΑΤΟΔΡΟΜ
42
43
Προτεινόμενη επένδυση πρανούς
44
ΚΟΡΙΝΘΟΣ
ΑΣΦΑΛΤΟΣ (S.R)
ΚΟΡΙΝΘΟΣ
Ν.Ε.Ο
Ν.Ε.Ο
ΚΟΡΙΝΘΟΣ
Π.Ε.Ο
ΧΕΙΜΑΡΡΟ
ΤΜΗΜΑ Χ1-Χ
63
64
ΧΩΜΑΤΟΔΡΟΜΟΣ
ΟΔΟΣ ΑΝΩΝ
415200
415250
415300
415350

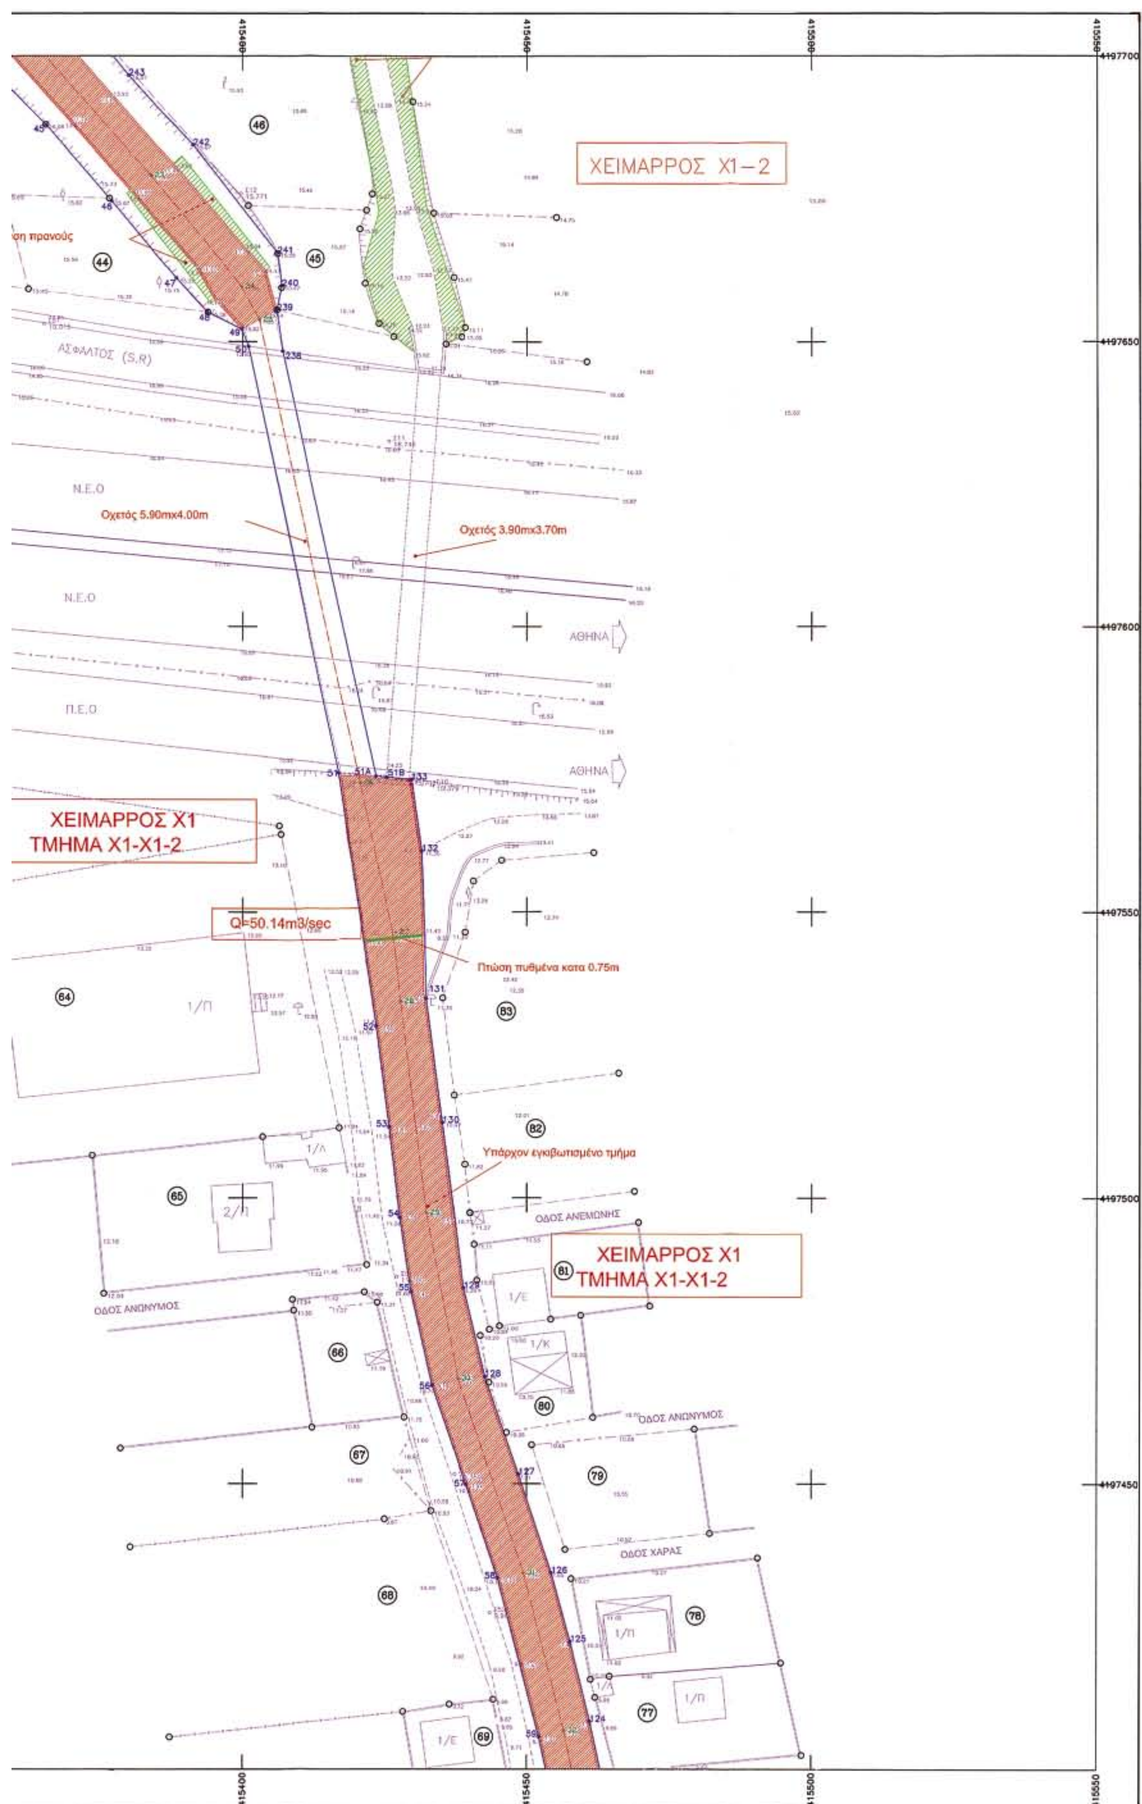
ΧΕΙΜΑΡΡΟΣ Χ1−2
ΑΣΦΑΛΤΟΣ (S.R)
Ν.Ε.Ο
Οχετός 5.90mx4.00m
Οχετός 3.90mx3.70m
Ν.Ε.Ο
ΑΘΗΝΑ
Π.Ε.Ο
ΑΘΗΝΑ
ΧΕΙΜΑΡΡΟΣ Χ1
ΤΜΗΜΑ Χ1-Χ1-2
Q=50.14m3/sec
Πτώση πυθμένα κατα 0.75m
Υπάρχον εγκιβωτισμένο τμήμα
ΟΔΟΣ ΑΝΕΜΩΝΗΣ
ΧΕΙΜΑΡΡΟΣ Χ1
ΤΜΗΜΑ Χ1-Χ1-2
ΟΔΟΣ ΑΝΩΝΥΜΟΣ
ΟΔΟΣ ΑΝΩΝΥΜΟΣ
ΟΔΟΣ ΧΑΡΑΣ
415400
415450
415500
415550
4197700
4197650
4197600
4197550
4197500
4197450

ΔΙΑΝΟΜΗ ΠΙΝΑΚΙΔΩΝ

1 2 3 4 5 6

ΥΠΟΜΝΗΜΑ

15 ΓΡΑΜΜΗ ΟΡΙΟΥ ΧΕΙΜΑΡΡΟΥ

ΠΡΟΒΟΛΙΚΟ ΣΥΣΤΗΜΑ ΕΓΣΑ '87

ΑΝΑΘΕΩΡΗΣΗ	ΗΜ/ΝΙΑ	ΠΕΡΙΓΡΑΦΗ	ΜΕΛΕΤΗ	ΣΧΕΔΙΑΣΗ	ΕΛΕΓΧΟΣ	ΘΕΩΡΗΣΗ

ΕΛΛΗΝΙΚΗ ΔΗΜΟΚΡΑΤΙΑ
ΔΗΜΟΣ ΛΟΥΤΡΑΚΙΟΥ ΠΕΡΑΧΩΡΑΣ

έργο:

"ΟΡΙΟΘΕΤΗΣΗ ΧΕΙΜΑΡΡΟΥ ΑΓ.ΧΑΡΑΛΑΜΠΟΥΣ ΣΤΑ ΙΣΘΜΙΑ"

Το παρόν συνοδεύει την αριθ. 3406/04 απόφαση ... Γεν. Γραμ. Περιφέρειας Πελ/σου

μελέτη: ΤΟΠΟΓΡΑΦΙΚΗ

ημερομηνία: ΜΑΡΤΙΟΣ 2004

θέμα σχεδίου: ΟΡΙΟΓΡΑΜΜΕΣ ΧΕΙΜΑΡΡΟΥ ΚΤΗΜΑΤΟΓΡΑΦΙΚΟ ΔΙΑΓΡΑΜΜΑ

αριθμ.σχεδίου: ΟΧ5

α/α αναθ.: 0

κλίμακα: 1/500

α/α φύλλου: 5/6

ΜΕΛΕΤΗΤΗΣ:

ΕΜΜΑΝΟΥΕΛΑ ΒΑΦΕΙΑΔΗ ΤΟΠΟΓΡΑΦΟΣ ΜΗΧΑΝΙΚΟΣ

Κόρινθος 18/04
Ελέγχθηκε
ο επιβλέπων
Ι. Μαντάς
Τοπ. Μηχανικός

Κόρινθος 18/04
Θεωρήθηκε
... Τεχν. Υπηρ.
... Μηχανικός

σφραγίδες - υπογραφές:

ΕΜΜΑΝΟΥΕΛΑ Δ. ΒΑΦΕΙΑΔΗ
ΔΙΠΛ. ΑΓΡΟΝ. ΤΟΠΟΓΡΑΦΟΣ ΜΗΧΑΝΙΚΟΣ ΕΜΠ
Α.Μ. ΤΕΕ 54218 - ΤΗΛ
ΘΕΜΙΔΟΣ 36-38 ΚΑΛΛΙΘΕΑ
ΑΦΜ: 028559135, ΔΟΥ: Α' ΚΑΛΛΙΘΕΑΣ

ΕΛΕΓΧΟΣ 17/5/2004 — ΘΕΩΡΗΣΗ — ΕΓΚΡΙΣΗ

Ο επιβλέπων

ΜΑΡΙΝΑ ΞΚΟΥΡΗ
ΠΟΛ. ΜΗΧΑΝΙΚΟΣ

ΗΜ/ΝΙΑ: ΗΜ/ΝΙΑ: ΗΜ/ΝΙΑ:

4197400 4197350 4197300 4197250 4197200 4197150 4197100.00 415150

ΥΠΟΜΝΗΜΑ

ΥΠΑΡΧΟΥΣΑ ΕΠΕΝΔΥΣΗ
ΥΠΑΡΧΟΝ ΕΓΚΙΒΩΤΙΣΜΕΝΟ ΤΜΗΜΑ
ΠΡΟΤΕΙΝΟΜΕΝΗ ΕΠΕΝΔΥΣΗ


ΠΙΝΑΚΑΣ ΣΥΝΤΕΤΑΓΜΕΝΩΝ ΚΟΡΥΦΩΝ ΟΡΙΟΓΡΑΜΜΗΣ ΧΕΙΜΑΡΡΟΥ


Α/Α	Χ	Ψ	Α/Α	Χ	Ψ
60	415456,036	4197387,818	103	415505,223	4197125,362
61	415458,132	4197374,779	104	415502,422	4197147,397
62	415459,534	4197359,642	105	415498,359	4197156,676
63	415460,924	4197328,258	106	415493,801	4197169,313
64	415460,915	4197309,509	107	415490,191	4197189,383
65	415461,327	4197304,865	108	415484,279	4197218,816
66	415459,427	4197301,393	109	415477,399	4197248,398
67	415459,227	4197295,773	110	415481,677	4197252,745
68	415458,255	4197292,415	111	415481,425	4197255,297
69	415459,066	4197288,821	112	415477,358	4197264,906
70	415461,088	4197266,243	113	415476,646	4197271,374
71	415462,583	4197259,351	114	415477,938	4197280,074
72	415466,349	4197257,514	115	415473,640	4197291,048
73	415468,739	4197245,928	116	415472,387	4197297,667
74	415472,170	4197231,053	117	415472,915	4197304,097
75	415475,215	4197217,877	118	415470,583	4197305,339
76	415478,486	4197202,709	119	415470,116	4197328,345
77	415484,989	4197167,203	120	415469,615	4197342,264
78	415485,846	4197143,794	121	415468,742	4197361,053
79	415488,709	4197135,729	122	415467,154	4197377,066
80	415494,463	4197113,573	123	415465,236	4197389,220
81	415497,646	4197102,259			

ΕΘΝΙΚΟ ΤΥΠΟΓΡΑΦΕΙΟ
Για τεχνικούς λόγους στο σχεδιάγραμμα έγινε σμίκρυνση κατά ποσοστό 38 %




415200
415250
415300
415350
1/Κ
ΟΔ. ΚΟΛΩΝΟΥ
ΚΑΛΑΜΑΚΙ
ΑΣΦΑΛΤΟΣ
1/Π
ΜΠΕΤΟΝ

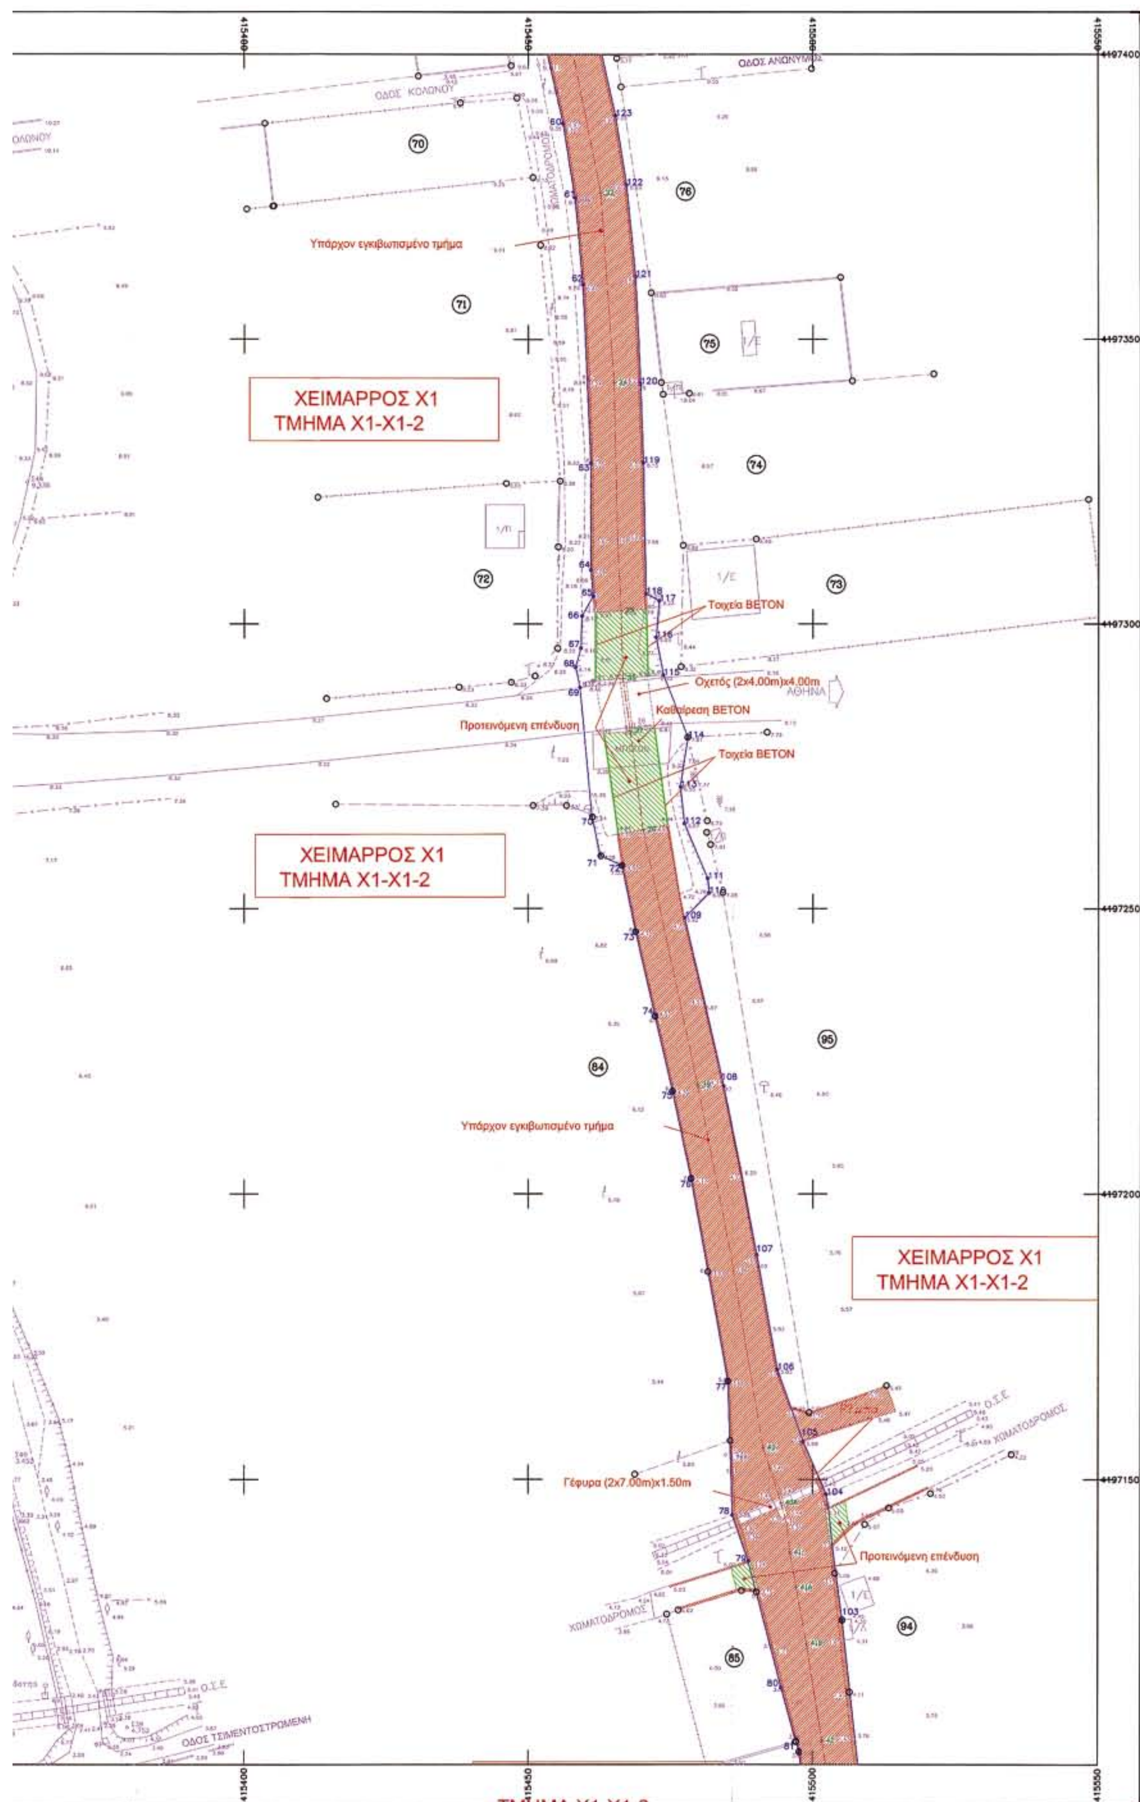

ΟΔΟΣ ΑΝΩΝΥΜΟΣ
ΟΔΟΣ ΚΟΛΩΝΟΥ
Υπάρχον εγκιβωτισμένο τμήμα
ΧΕΙΜΑΡΡΟΣ Χ1
ΤΜΗΜΑ Χ1-Χ1-2
Τοιχεία ΒΕΤΟΝ
Οχετός (2x4.00m)x4.00m
ΑΘΗΝΑ
Καθαίρεση ΒΕΤΟΝ
Προτεινόμενη επένδυση
Τοιχεία ΒΕΤΟΝ
ΧΕΙΜΑΡΡΟΣ Χ1
ΤΜΗΜΑ Χ1-Χ1-2
Υπάρχον εγκιβωτισμένο τμήμα
ΧΕΙΜΑΡΡΟΣ Χ1
ΤΜΗΜΑ Χ1-Χ1-2
Γέφυρα (2x7.00m)x1.50m
Προτεινόμενη επένδυση
ΧΩΜΑΤΟΔΡΟΜΟΣ
Ο.Σ.Ε
ΟΔΟΣ ΤΣΙΜΕΝΤΟΣΤΡΩΜΕΝΗ
415400
415450
415500
415550
4497400
4497350
4497300
4497250
4497200
4497150

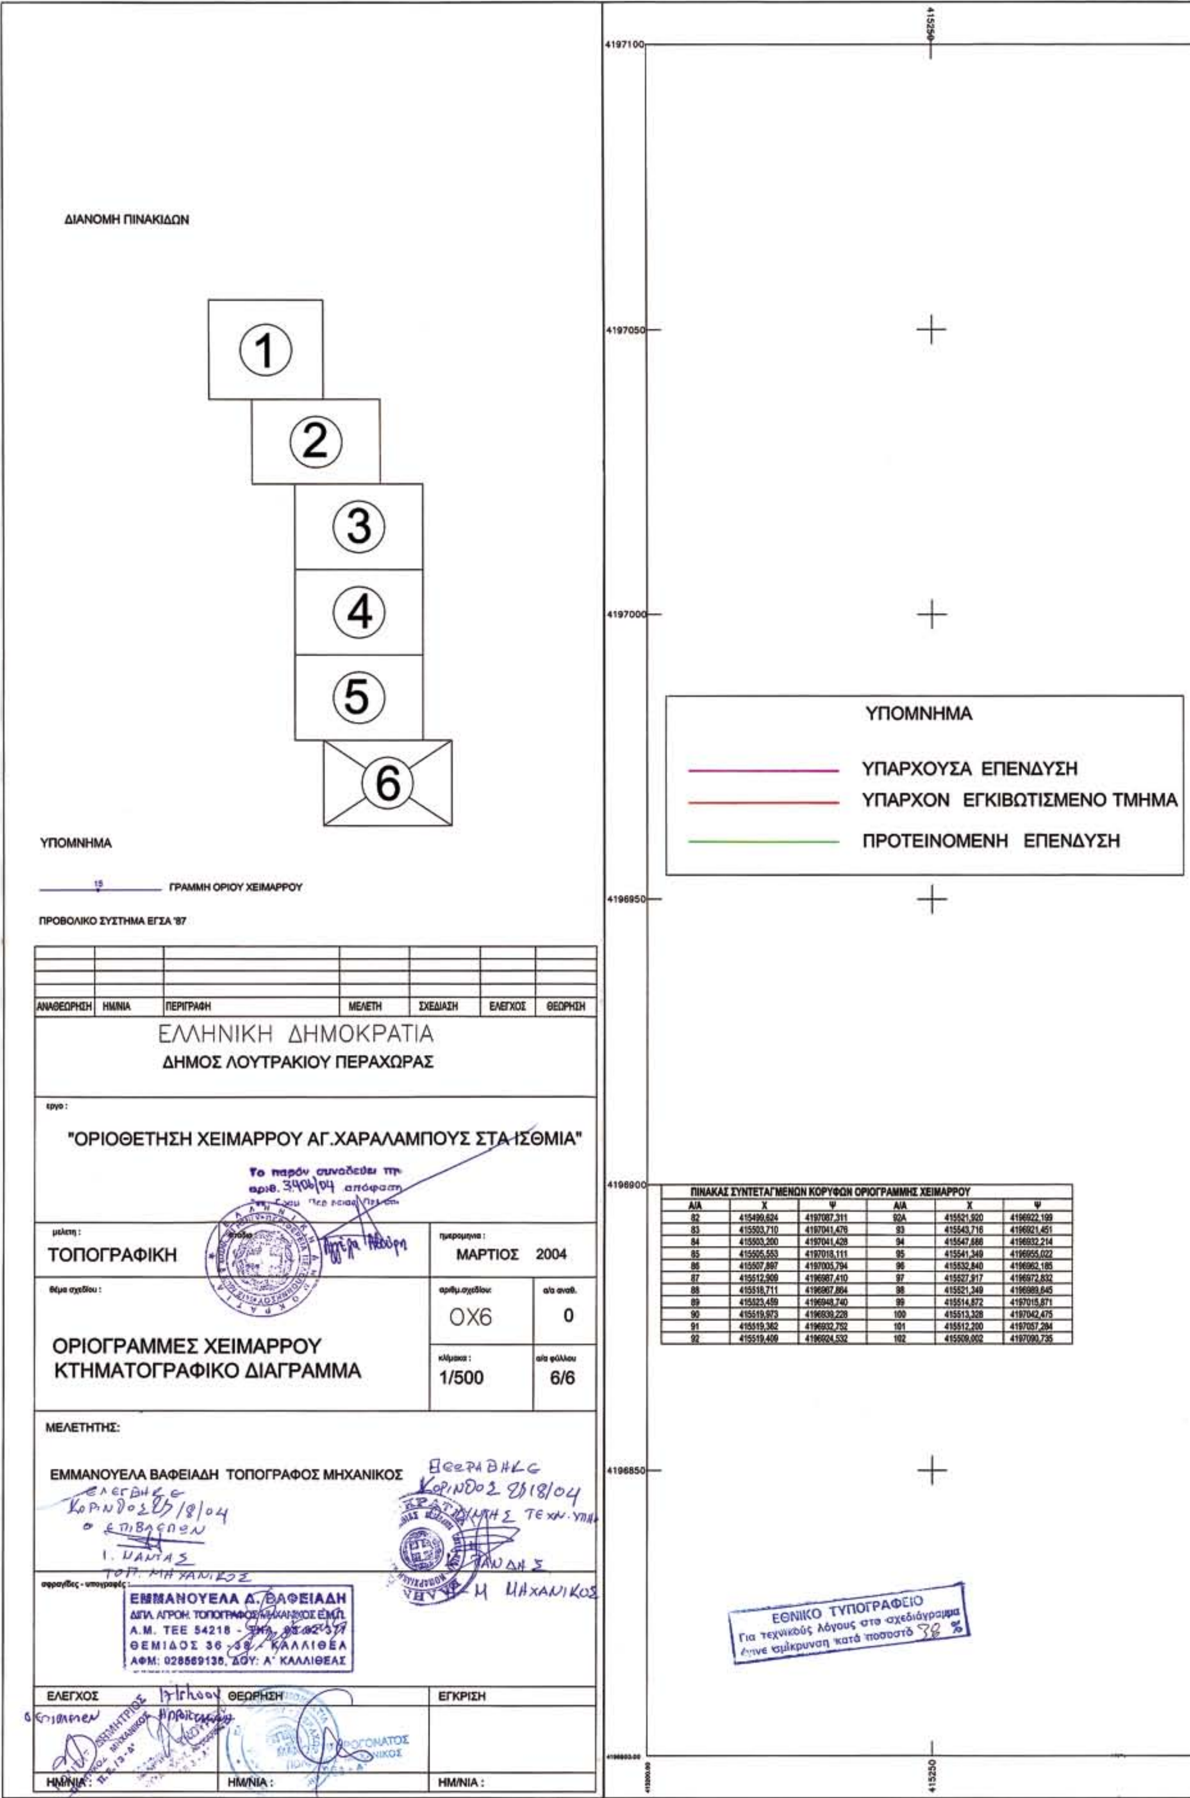


ΠΙΝΑΚΑΣ ΣΥΝΤΕΤΑΓΜΕΝΩΝ ΚΟΡΥΦΩΝ ΟΡΙΟΓΡΑΜΜΗΣ ΧΕΙΜΑΡΡΟΥ

Α/Α	Χ	Ψ	Α/Α	Χ	Ψ
82	415499,624	4197087,311	92Α	415521,920	4196922,199
83	415503,710	4197041,476	93	415543,716	4196921,451
84	415503,200	4197041,428	94	415547,686	4196932,214
85	415505,553	4197018,111	95	415541,349	4196955,022
86	415507,897	4197005,794	96	415532,840	4196962,185
87	415512,909	4196987,410	97	415527,917	4196972,832
88	415518,711	4196967,864	98	415521,349	4196989,645
89	415523,459	4196948,740	99	415514,872	4197015,871
90	415519,973	4196939,228	100	415513,328	4197042,475
91	415519,382	4196932,752	101	415512,200	4197057,284
92	415519,409	4196924,532	102	415509,002	4197090,735

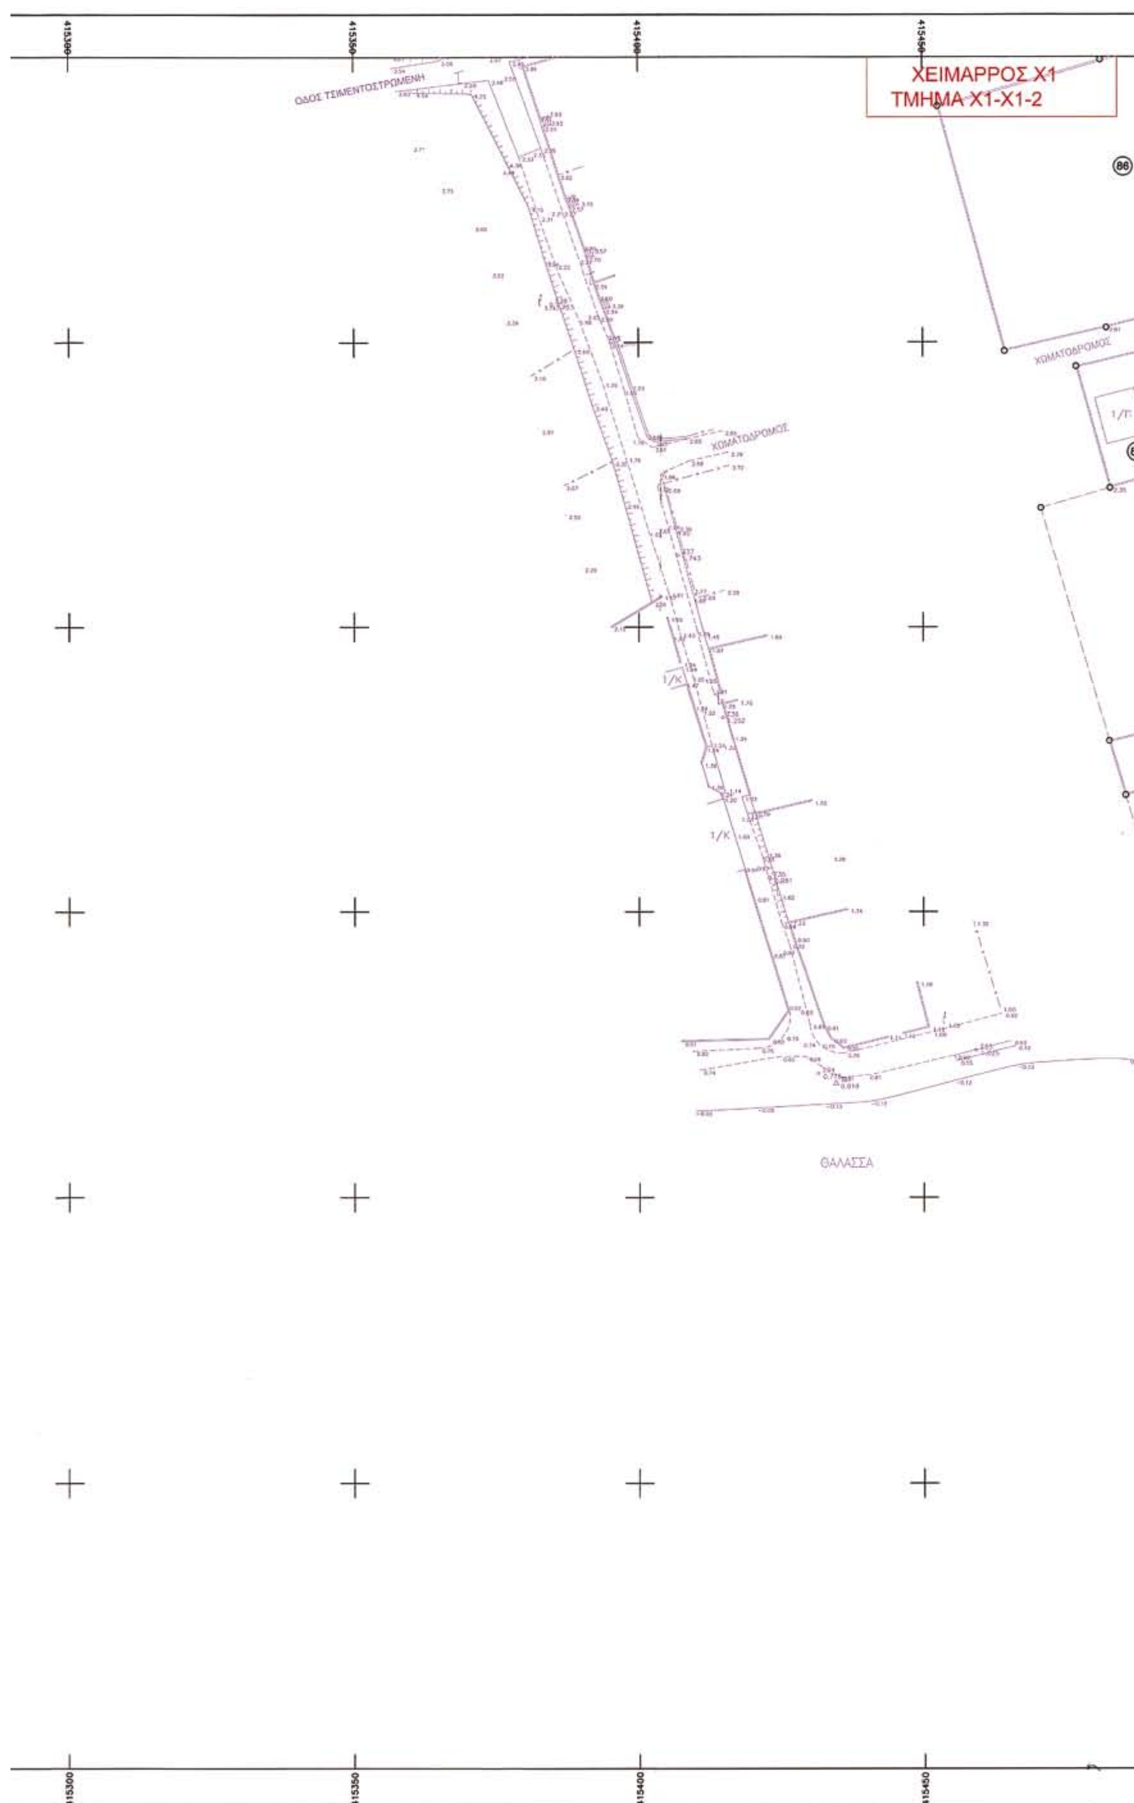
ΧΕΙΜΑΡΡΟΣ Χ1
ΤΜΗΜΑ Χ1-Χ1-2
ΟΔΟΣ ΤΣΙΜΕΝΤΟΣΤΡΩΜΕΝΗ
ΧΩΜΑΤΟΔΡΟΜΟΣ
ΧΩΜΑΤΟΔΡΟΜΟΣ
ΘΑΛΑΣΣΑ
415300
415350
415400
415450
415300
415350
415400
415450

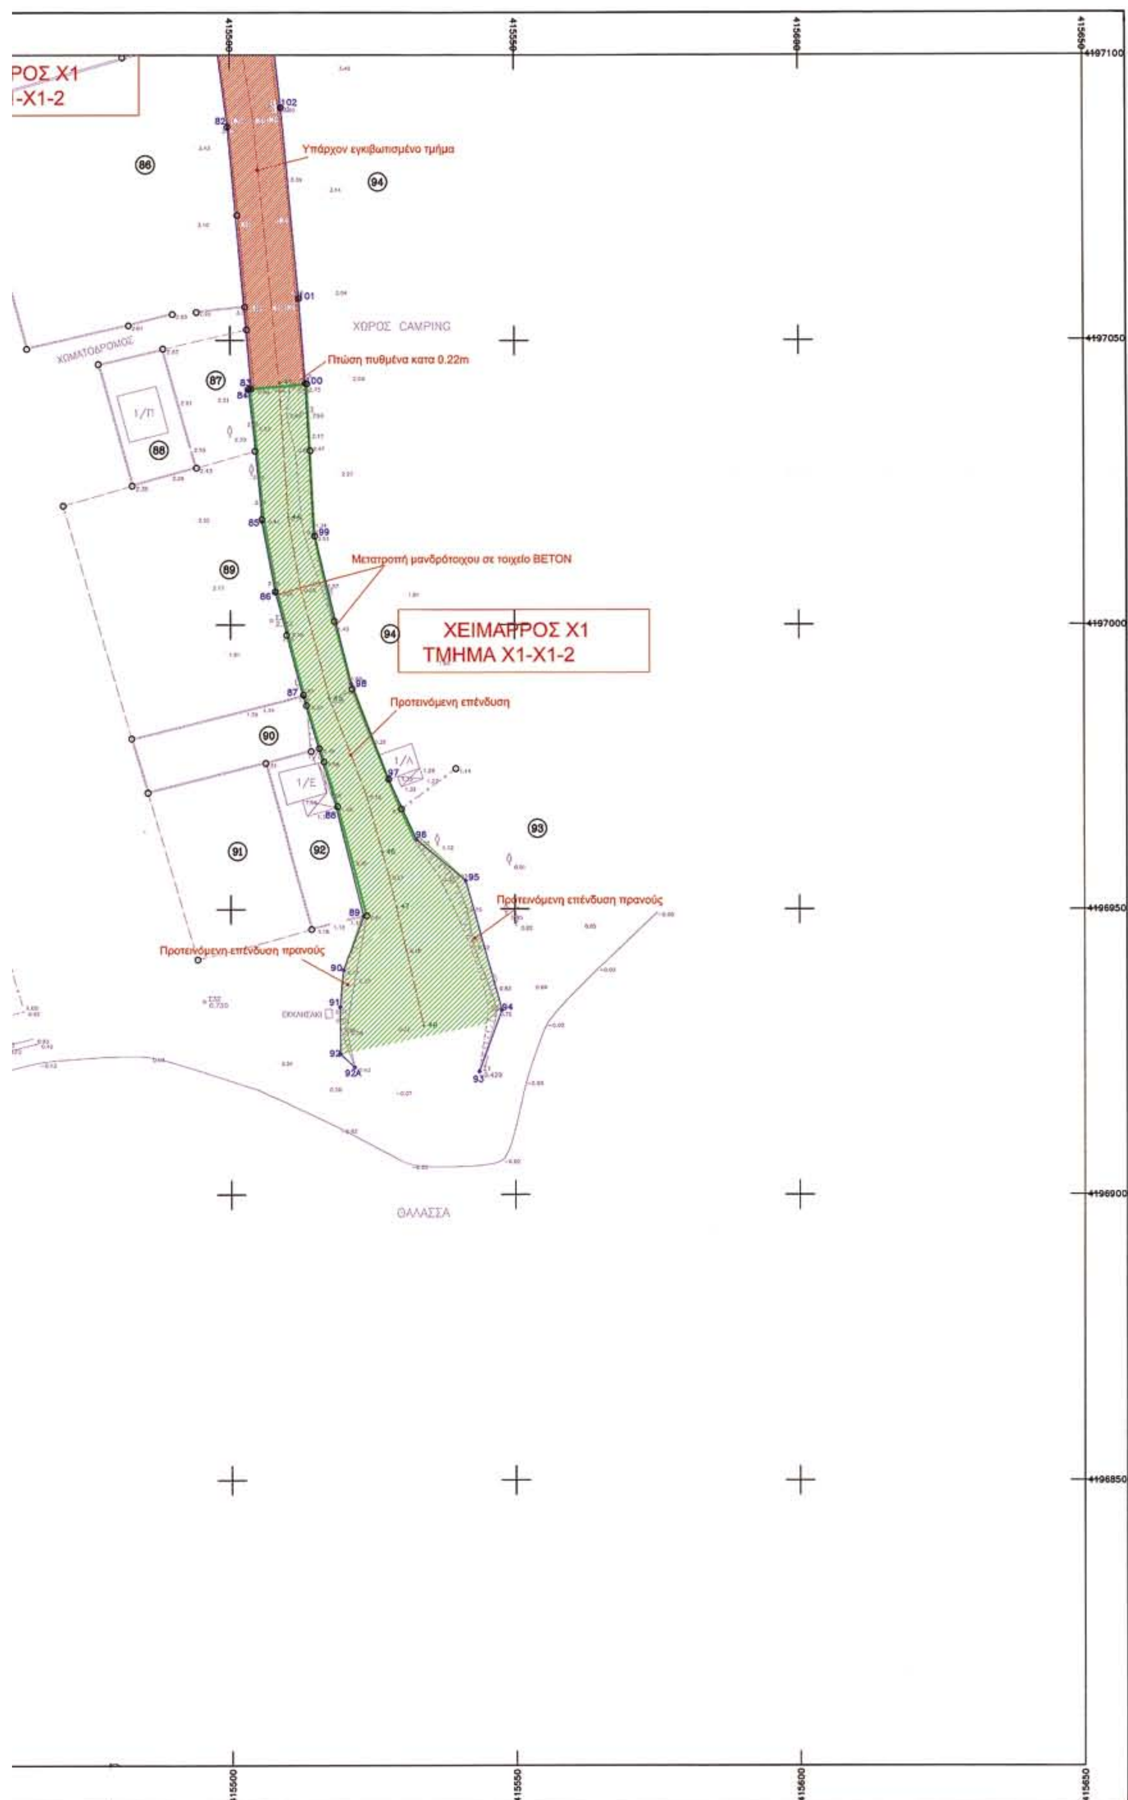

ΡΟΣ Χ1
-Χ1-2
Υπάρχον εγκιβωτισμένο τμήμα
ΧΩΡΟΣ CAMPING
ΧΩΜΑΤΟΔΡΟΜΟΣ
Πτώση πυθμένα κατα 0.22m
Μετατροπή μανδρότοιχου σε τοιχείο ΒΕΤΟΝ
ΧΕΙΜΑΡΡΟΣ Χ1
ΤΜΗΜΑ Χ1-Χ1-2
Προτεινόμενη επένδυση
Προτεινόμενη επένδυση πρανούς
Προτεινόμενη επένδυση πρανούς
ΘΑΛΑΣΣΑ
4197100
4197050
4197000
4196950
4196900
4196850
415500
415550
415600
415650

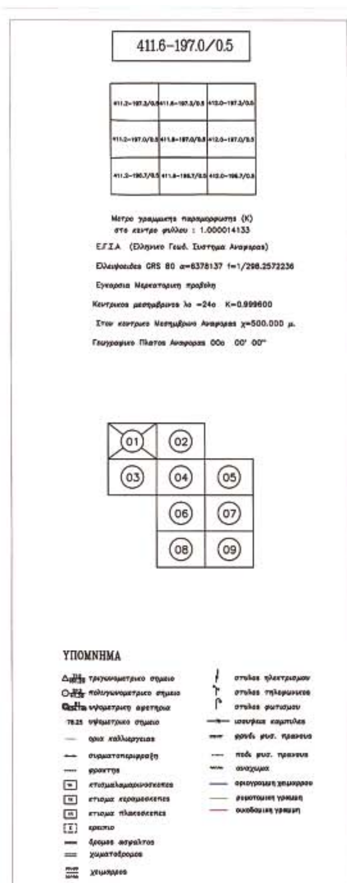



ΠΙΝΑΚΑΣ ΣΥΝ/ΝΩΝ ΚΟΡΥΦΩΝ ΟΡΙΟΓΡΑΜΜΗΣ ΧΕΙΜΑΡΡΟΥ

Α/Α	Χ	Υ	Α/Α	Χ	Υ
1	411627,672	4197003,002	132	411992,822	4197029,877
2	411636,460	4197010,418	133	411965,454	4197025,291
3	411642,211	4197012,743	134	411941,459	4197020,332
4	411647,004	4197014,872	135	411922,293	4197017,531
5	411652,340	4197017,616	136	411910,389	4197012,211
6	411657,355	4197020,194	137	411895,218	4197005,968
7	411666,084	4197021,202	138	411874,381	4197006,247
8	411697,514	4197019,733	139	411832,639	4197005,894
9	411729,194	4197018,727	140	411806,214	4197007,418
10	411759,168	4197017,507	141	411779,498	4197007,229
11	411781,270	4197016,707	142	411753,863	4197009,463
12	411795,686	4197016,082	143	411731,379	4197010,118
13	411823,275	4197014,982	144	411705,905	4197011,050
14	411837,497	4197014,360	145	411669,035	4197011,255
15	411852,563	4197014,245	146	411664,369	4197011,562
16	411866,803	4197014,676	147	411658,507	4197010,581
17	411877,920	4197015,960	148	411651,690	4197009,428
18	411889,174	4197017,897	149	411643,148	4196999,370
19	411907,875	4197025,094			
20	411925,976	4197027,274			
21	411937,652	4197030,810			
22	411949,686	4197032,924			
23	411967,241	4197035,827			


ΓΕΝΙΚΟ ΤΥΠΟΓΡΑΦΕΙΟ
Για τεχνικούς λόγους στο σχεδιάγραμμα έγινε σμίκρυνση κατά ποσοστό 32 %

ΟΤ 27


ΚΧ ΟΤ 28

Χείμαρρος Αγ. Ιωάννη

Ανοικτός ορθ. αγωγός 5.50m x 1.50m

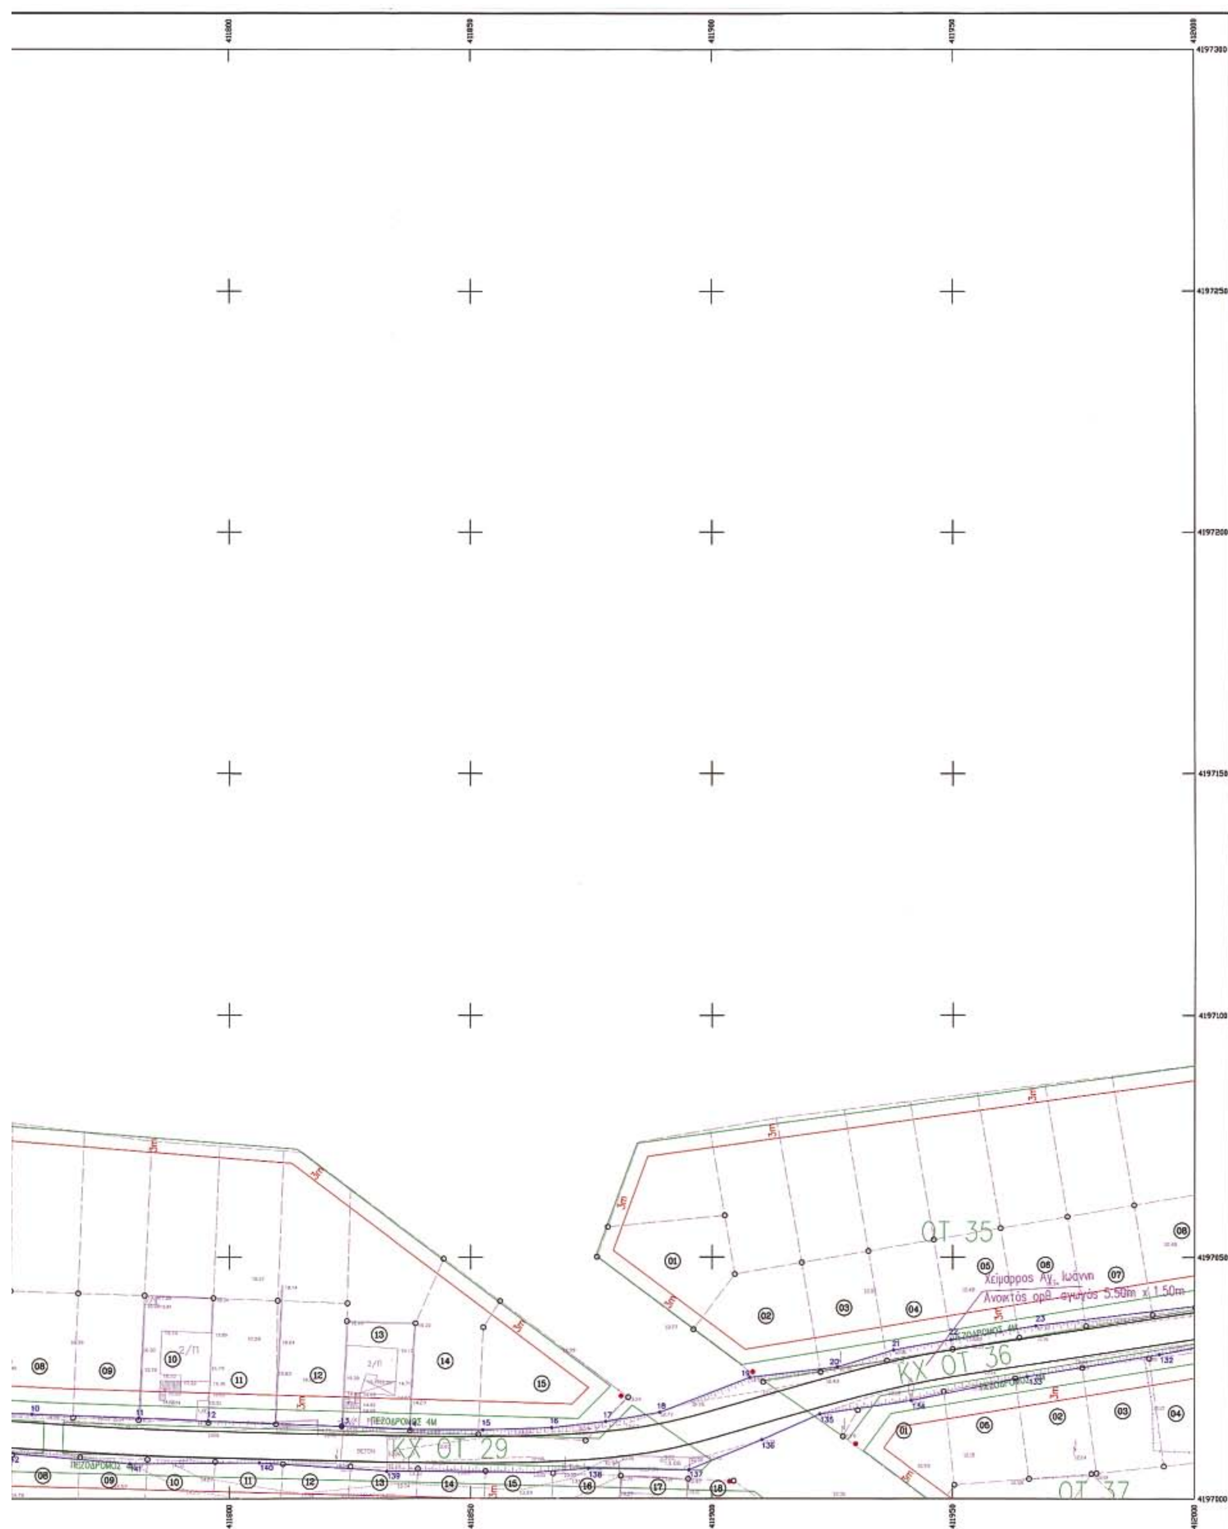
ΟΤ 35
ΚΧ ΟΤ 36
ΚΧ ΟΤ 29
ΟΤ 37
Χείμαρρος Αγ. Ιωάννη
Ανοικτός ορθ. αγωγός 5.50m x 1.50m
ΠΕΖΟΔΡΟΜΟΣ 4Μ
4197050

411.6–197.0/0.5

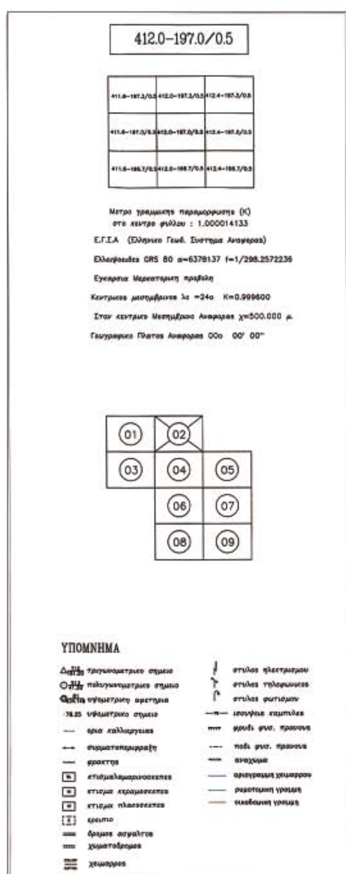





ΠΙΝΑΚΑΣ ΣΥΝ/ΝΩΝ ΚΟΡΥΦΩΝ ΟΡΙΟΓΡΑΜΜΗΣ ΧΕΙΜΑΡΡΟΥ

Α/Α	Χ	Ψ	Α/Α	Χ	Ψ
24	412037,924	4197044,581	118	412202,579	4197003,895
25	412062,772	4197048,959	119	412190,246	4197015,068
26	412068,002	4197049,447	120	412165,264	4197036,331
27	412073,920	4197049,452	121	412159,872	4197038,715
28	412080,817	4197048,797	122	412153,180	4197042,375
29	412100,165	4197045,546	123	412144,089	4197043,829
30	412107,023	4197044,616	124	412133,744	4197043,381
31	412114,869	4197044,905	125	412115,619	4197038,988
32	412125,643	4197053,457	126	412107,404	4197039,004
33	412131,695	4197051,809	127	412096,514	4197040,540
34	412136,155	4197051,892	128	412077,369	4197043,814
35	412142,114	4197050,391	129	412071,111	4197043,961
36	412152,542	4197049,163	130	412065,768	4197043,734
37	412159,412	4197048,355	131	412046,661	4197040,524
38	412170,222	4197044,092			
39	412174,647	4197038,995			
40	412191,616	4197021,213			
41	412206,808	4197007,445			
42	412208,918	4197003,661			

ΕΘΝΙΚΟ ΤΥΠΟΓΡΑΦΕΙΟ
Για τεχνικούς λόγους στο σχεδιάγραμμα έγινε σμίκρυνση κατά ποσοστό 32 %

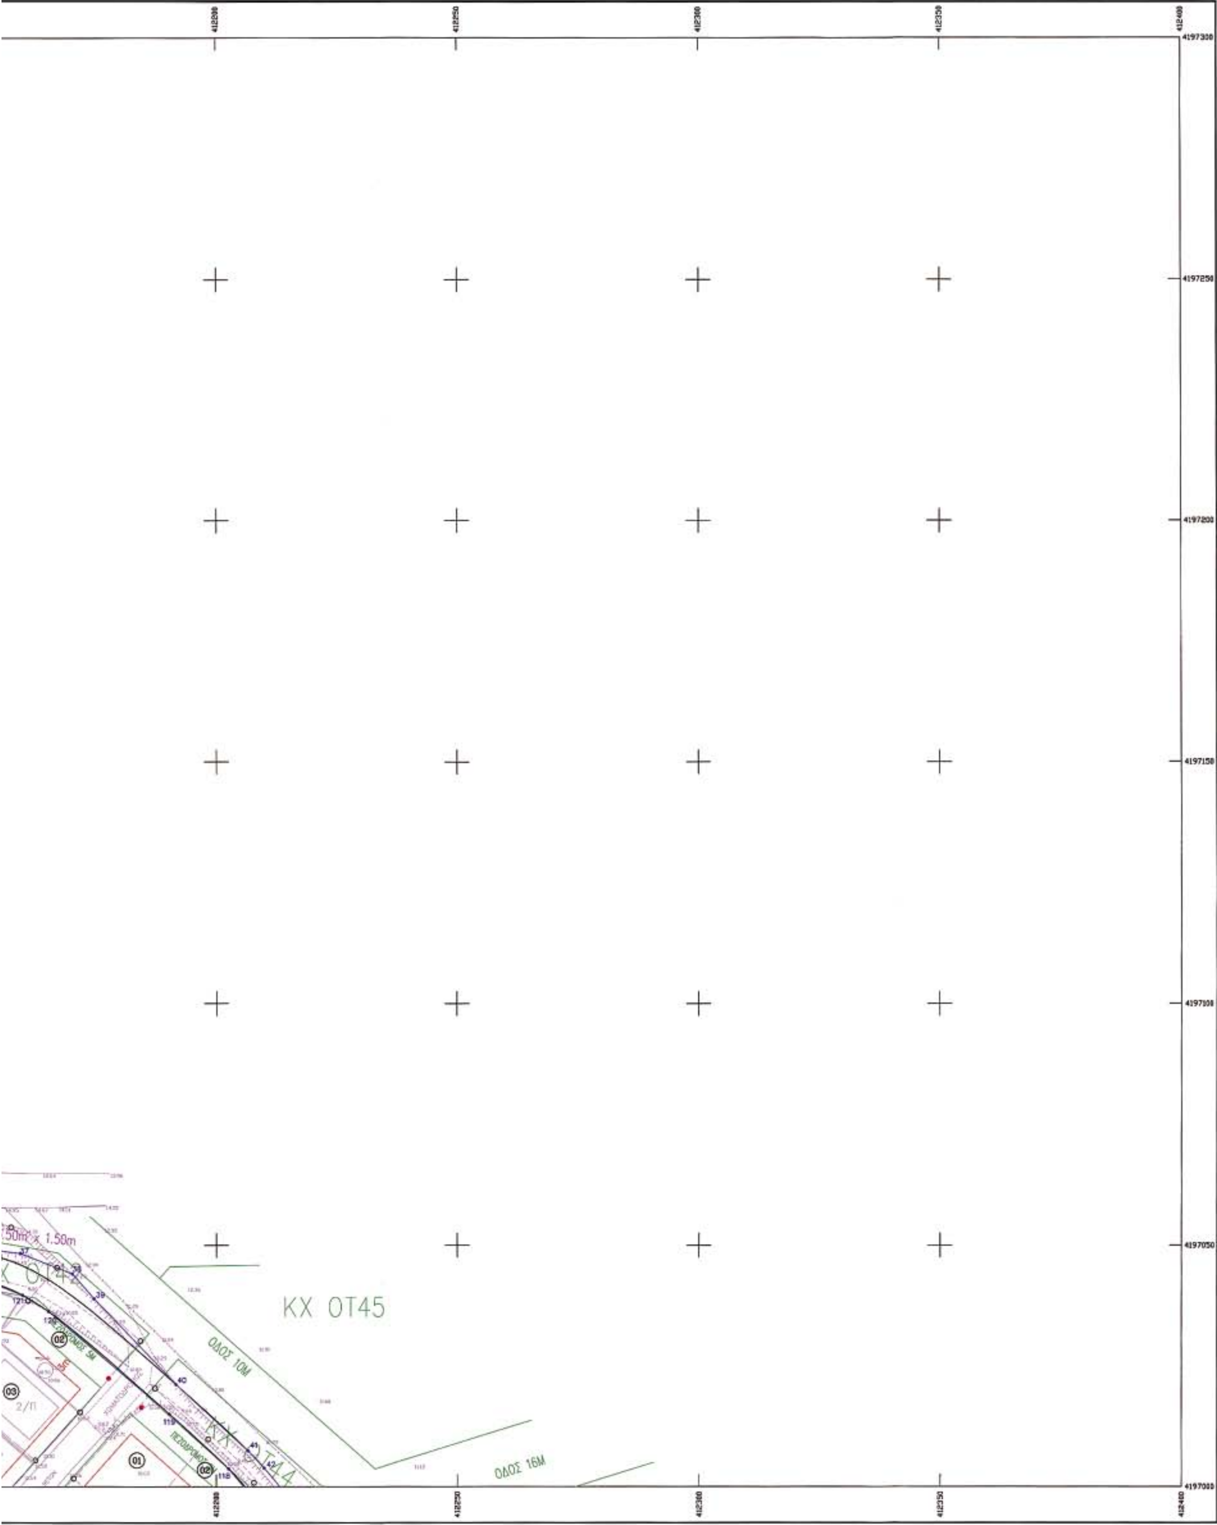

412.0–197.0/0.5

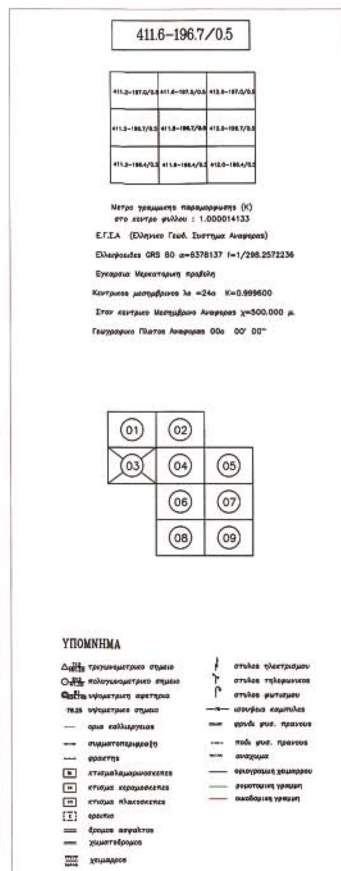




Το παρον συνοδευει την αριθ. 3406/04 αποφαση


ΕΘΝΙΚΟ ΤΥΠΟΓΡΑΦΕΙΟ
Για τεχνικούς λόγους στο σχεδιάγραμμα έγινε σμίκρυνση κατά ποσοστό 32 %

ΠΙΝΑΚΑΣ ΣΥΝ/ΝΩΝ ΚΟΡΥΦΩΝ ΟΡΙΟΓΡΑΜΜΗΣ ΧΕΙΜΑΡΡΟΥ

Α/Α	Χ	Ψ	Α/Α	Χ	Ψ
149	411643,148	4196989,370	150	411639,439	4196995,585

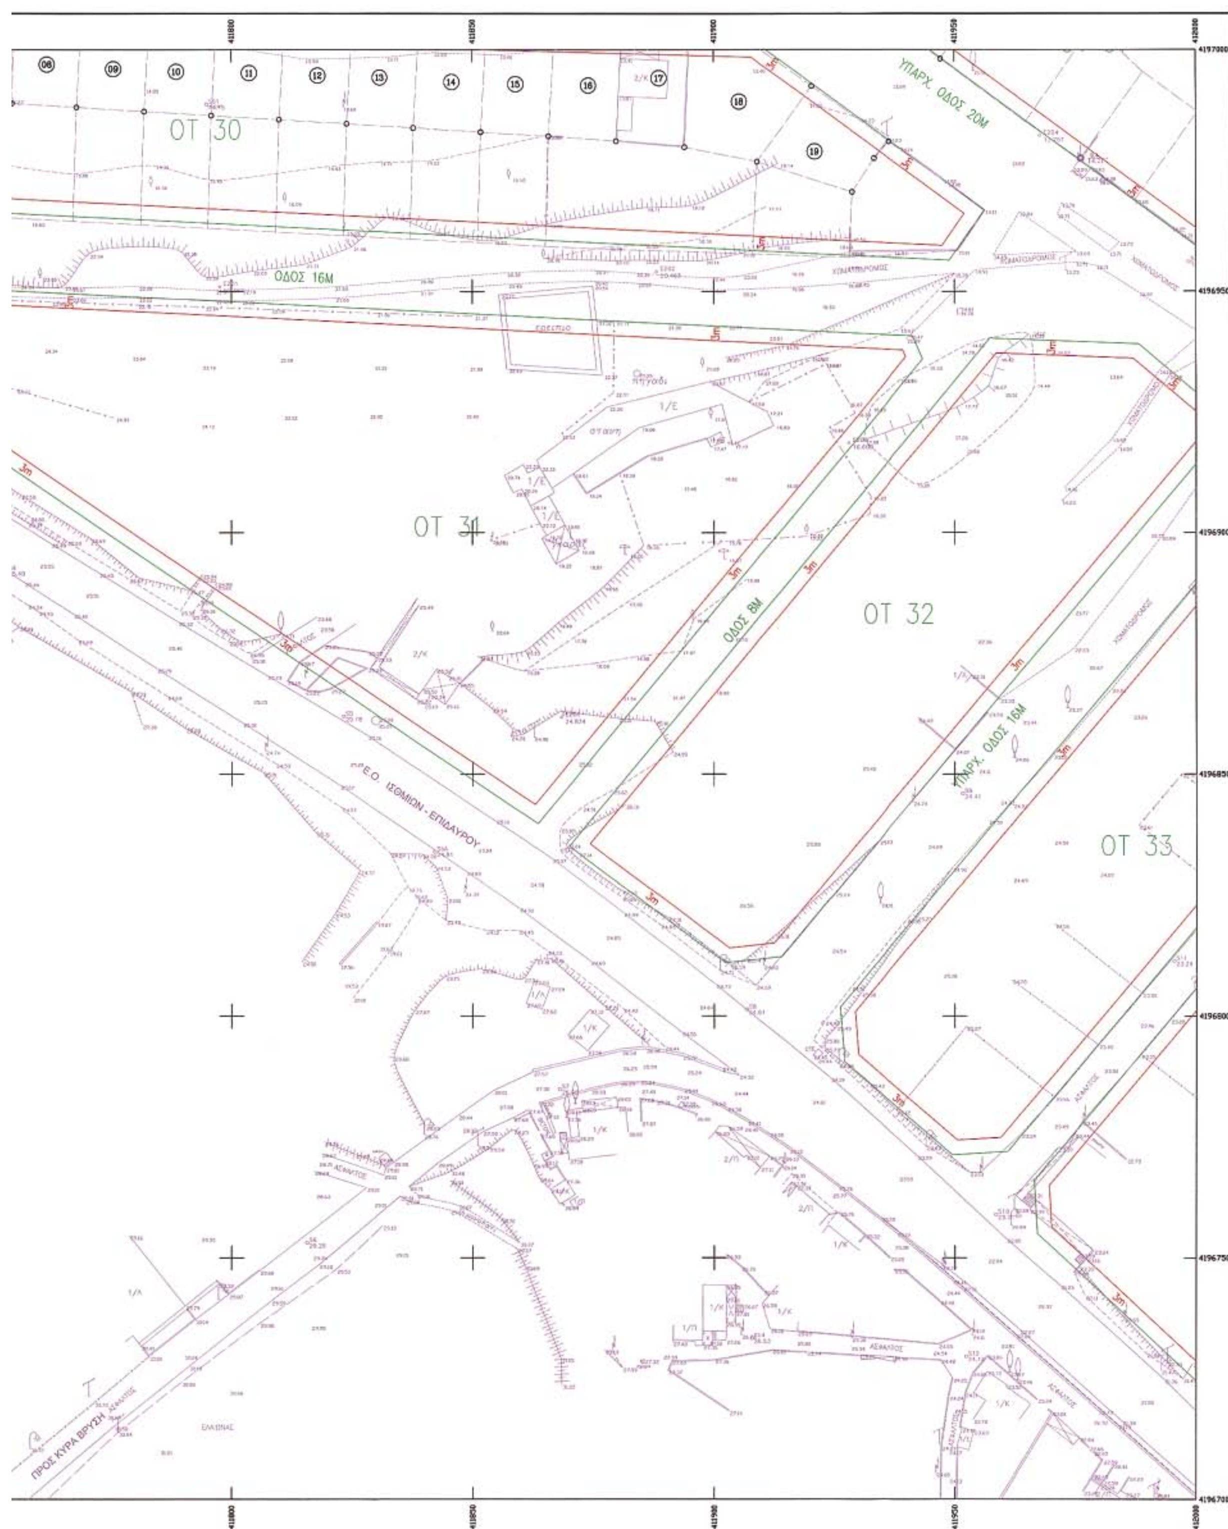
ΟΤ 30
ΟΤ 31
ΟΤ 32
ΟΤ 33
ΟΔΟΣ 16Μ
ΟΔΟΣ 8Μ
ΥΠΑΡΧ. ΟΔΟΣ 20Μ
ΥΠΑΡΧ. ΟΔΟΣ 16Μ
Ε.Ο. ΙΣΘΜΙΩΝ - ΕΠΙΔΑΥΡΟΥ
ΠΡΟΣ ΚΥΡΑ ΒΡΥΣΗ

411.6–196.7/0.5

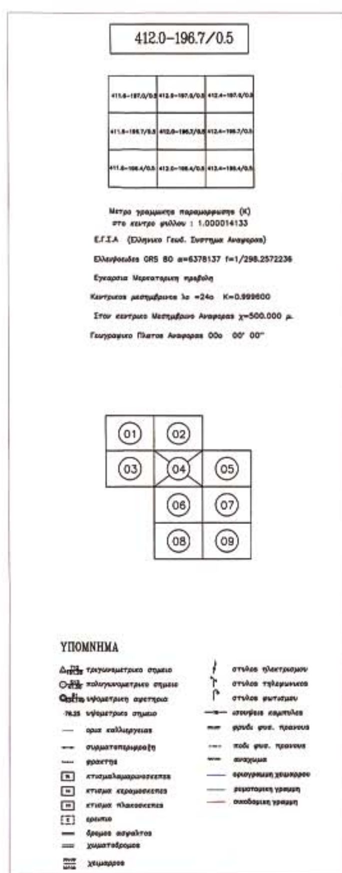



ΟΤ 41

ΟΤ 43

ΟΤ 34

ΟΤ 49

ΟΤ 50

ΟΤ 51

ΟΤ 53

ΥΠΑΡΧ. ΟΔΟΣ 16Μ

ΥΠΑΡΧ. ΟΔΟΣ 8Μ

ΥΠΑΡΧ. ΟΔΟΣ 20Μ

ΥΠΑΡΧ. ΟΔΟΣ 10Μ

ΠΕΖΟΔΡΟΜΟΣ 6Μ

ΟΔΟΣ 20Μ

ΟΔΟΣ 10Μ

4197000

4196950

4196900

4196850

4196800

4196750


4196700

412000

412050


412100

412150

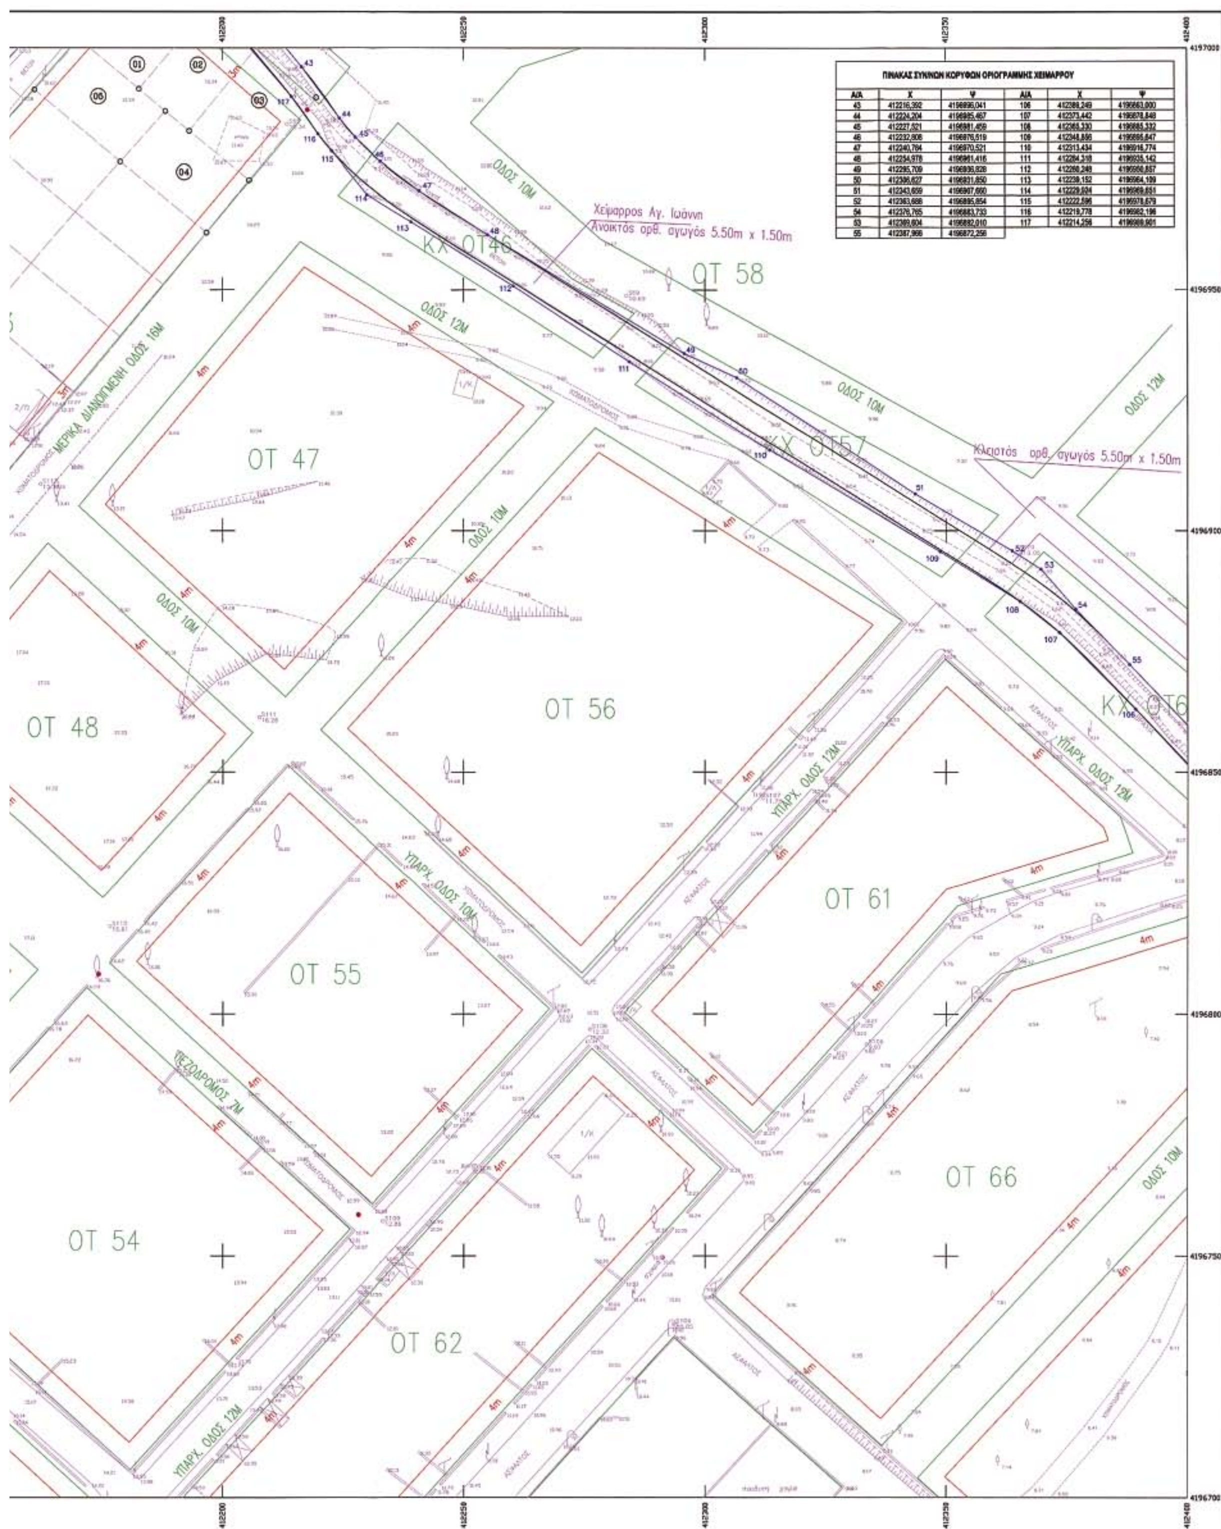

Α/Α	Χ	Ψ	Α/Α	Χ	Ψ
43	412216,392	4196996,041	106	412389,249	4196863,000
44	412224,204	4196985,467	107	412373,442	4196878,848
45	412227,521	4196981,459	108	412365,330	4196885,332
46	412232,806	4196976,519	109	412348,856	4196895,847
47	412240,784	4196970,521	110	412313,434	4196916,774
48	412254,978	4196961,416	111	412284,318	4196935,142
49	412295,709	4196936,828	112	412260,248	4196950,857
50	412306,827	4196931,850	113	412238,152	4196964,109
51	412343,659	4196907,660	114	412229,924	4196969,651
52	412363,688	4196895,854	115	412222,596	4196978,679
54	412376,765	4196883,733	116	412219,778	4196982,196
53	412369,604	4196892,010	117	412214,256	4196988,901
55	412387,966	4196872,256			

412.0–196.7/0.5

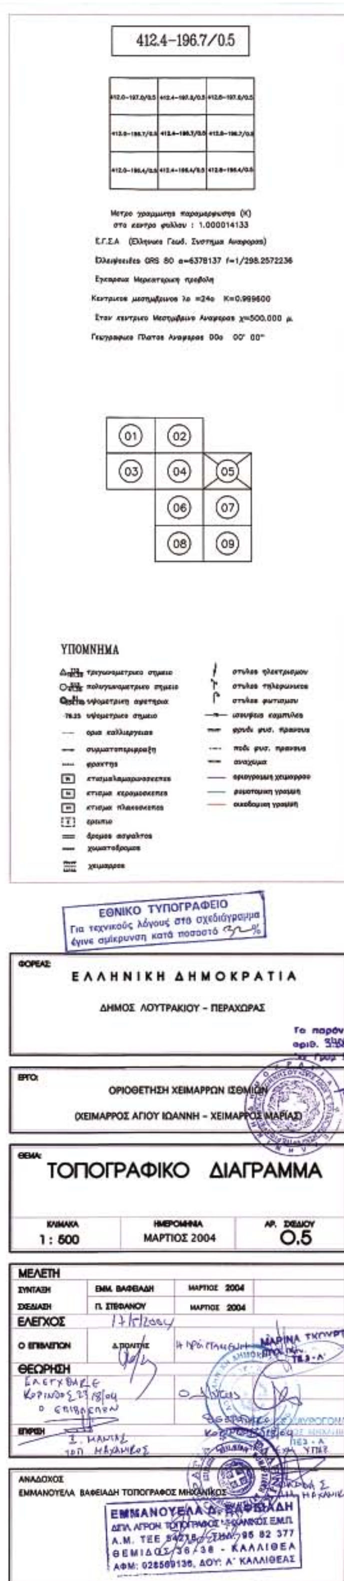

ΠΙΝΑΚΑΣ ΣΥΝ/ΝΩΝ ΚΟΡΥΦΩΝ ΟΡΙΟΓΡΑΜΜΗΣ ΧΕΙΜΑΡΡΟΥ

Α/Α	Χ	Ψ	Α/Α	Χ	Ψ
56	412403,485	4196856,042	97	412458,765	4196730,123
57	412419,056	4196839,363	98	412472,462	4196756,827
58	412444,263	4196813,272	99	412473,306	4196759,228
59	412467,262	4196788,963	100	412473,679	4196763,638
60	412472,218	4196783,420	101	412472,225	4196771,893
61	412474,859	4196780,763	102	412467,148	4196781,006
62	412477,927	4196774,043	103	412465,557	4196782,690
63	412479,666	4196767,639	104	412435,456	4196814,317
64	412480,406	4196762,253	105	412413,090	4196837,585
65	412480,273	4196759,615			
66	412479,432	4196757,514			
67	412475,908	4196750,749			
68	412480,635	4196730,784			

ΠΛΑΤΕΙΑ ΟΤ 59

Κλειστός ορθ. αγωγός 5.50m x 1.50m

ΟΔΟΣ 10Μ

ΠΛΑΤΕΙΑ ΟΤ 68

ΟΔΟΣ 9Μ

Χείμαρρος Αγ. Ιωάννη

Ανοικτός ορθ. αγωγός 5.50m x 1.50m

ΟΔΟΣ 12Μ

ΚΧ ΟΤ67

ΚΧ ΟΤ72

ΟΔΟΣ 10Μ

Κλειστός ορθ. αγωγός 5.5


ΟΤ 69

ΟΔΟΣ 12Μ

Χείμαρρος Αγ. Ιωάννη

Ανοικτός ορθ. αγωγός 5.50m x 1.50m

ΟΔΟΣ 22Μ

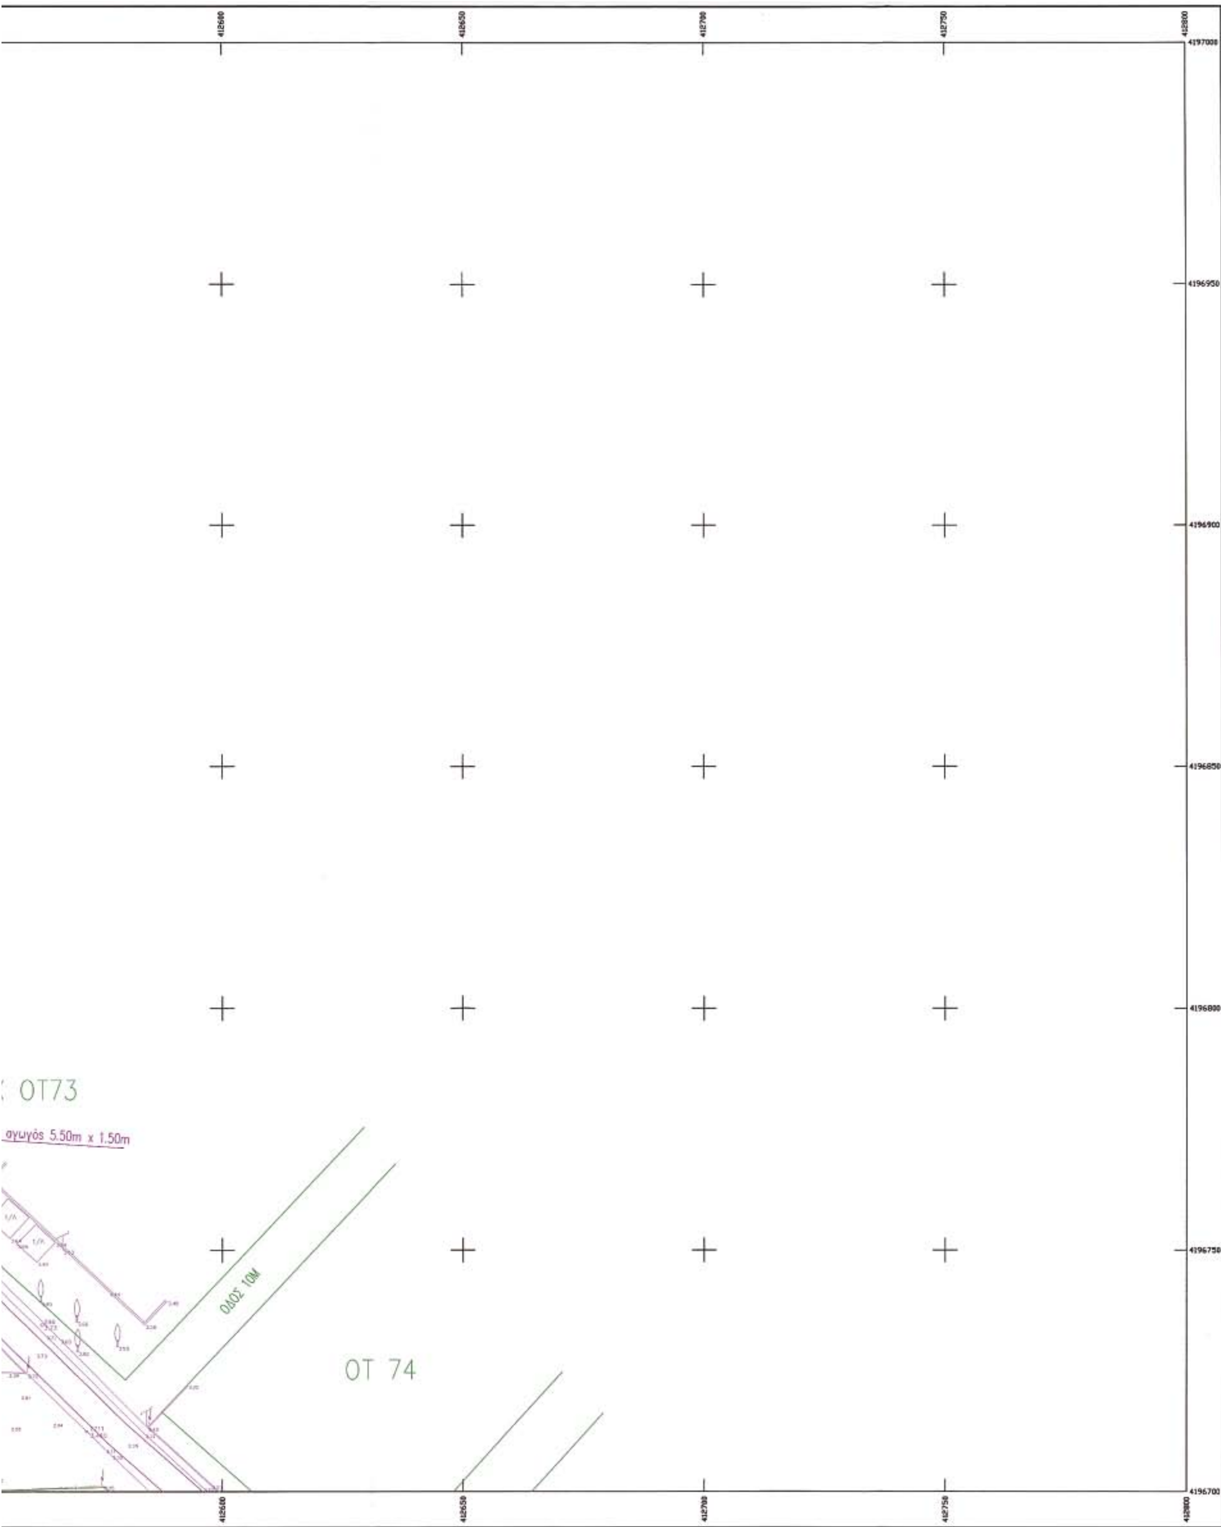

412.4–196.7/0.5

412.0–196.4/0.5

411.6–196.7/0.5	412.0–196.7/0.5	412.4–196.7/0.5
411.6–196.4/0.5	412.0–196.4/0.5	412.4–196.4/0.5
411.6–196.1/0.5	412.0–196.1/0.5	412.4–196.1/0.5

Μετρο γραμμικης παραμορφωσης (Κ) στο κεντρο φυλλου : 1.000014133

Ε.Γ.Σ.Α. (Ελληνικο Γεωδ. Συστημα Αναφορας)

Ελλειψοειδες GRS 80 α=6378137 f=1/298.2572236

Εγκαρσια Μερκατορικη προβολη

Κεντρικος μεσημβρινος λο =24ο K=0.999600

Στον κεντρικο Μεσημβρινο Αναφορας χ=500.000 μ.

Γεωγραφικο Πλατος Αναφορας 00ο 00' 00''

01 02 03 04 05 06 07 08 09

ΥΠΟΜΝΗΜΑ

- τριγωνομετρικο σημειο
- πολυγωνομετρικο σημειο
- υψομετρικη αφετηρια
- υψομετρικο σημειο
- ορια καλλιεργειας
- συρματοπερίφραξη
- φρακτης
- κτισμα λαμαρινοσκεπες
- κτισμα κεραμοσκεπες
- κτισμα πλακοσκεπες
- ερειπιο
- δρομος ασφαλτος
- χωματοδρομος
- χειμαρρος
- στυλος ηλεκτρισμου
- στυλος τηλεφωνικος
- στυλος φωτισμου
- ισοϋψεις καμπυλες
- φρυδι φυσ. πρανους
- ποδι φυσ. πρανους
- αναχωμα
- οριογραμμη χειμαρρου
- ρυμοτομικη γραμμη
- οικοδομικη γραμμη

ΦΟΡΕΑΣ:
ΕΛΛΗΝΙΚΗ ΔΗΜΟΚΡΑΤΙΑ
ΔΗΜΟΣ ΛΟΥΤΡΑΚΙΟΥ – ΠΕΡΑΧΩΡΑΣ

ΕΡΓΟ:
ΟΡΙΟΘΕΤΗΣΗ ΧΕΙΜΑΡΡΩΝ ΙΣΘΜΙΩΝ
(ΧΕΙΜΑΡΡΟΣ ΑΓΙΟΥ ΙΩΑΝΝΗ – ΧΕΙΜΑΡΡΟΣ ΜΑΡΙΑΣ)

ΘΕΜΑ:
ΤΟΠΟΓΡΑΦΙΚΟ ΔΙΑΓΡΑΜΜΑ

ΚΛΙΜΑΚΑ	ΗΜΕΡΟΜΗΝΙΑ	ΑΡ. ΣΧΕΔΙΟΥ
1 : 500	ΜΑΡΤΙΟΣ 2004	Ο.6

ΜΕΛΕΤΗ			
ΣΥΝΤΑΞΗ	ΕΜΜ. ΒΑΦΕΙΑΔΗ	ΜΑΡΤΙΟΣ 2004	
ΣΧΕΔΙΑΣΗ	Π. ΣΤΕΦΑΝΟΥ	ΜΑΡΤΙΟΣ 2004	
ΕΛΕΓΧΟΣ	17/5/2004		
Ο ΕΠΙΒΛΕΠΩΝ	Δ. ΠΟΜΠΗΣ	Η ΠΡΟΪΣΤΑΜΕΝΗ	ΜΑΡΙΝΑ ΤΣΟΥΡΤΗ ΠΤΥΧ. ΠΟΛ. ΜΗΧΑΝΙΚΟΣ ΠΕ 3-Α'
ΘΕΩΡΗΣΗ			
ΕΛΕΓΧΘΗΚΕ ΚΟΡΙΝΘΟΣ 23/8/04 Ο ΕΠΙΒΛΕΠΩΝ			ΜΑΥΡΟΓΟΝΑΤΟΣ ΜΗΧΑΝΙΚΟΣ
ΕΓΚΡΙΣΗ	Γ. ΜΑΝΤΑΣ ΤΟΠ. ΜΗΧΑΝΙΚΟΣ		ΠΡΟΪΣΤΑΜΕΝΗ ΜΗΧΑΝΙΚΟΣ

ΑΝΑΔΟΧΟΣ
ΕΜΜΑΝΟΥΕΛΑ ΒΑΦΕΙΑΔΗ ΤΟΠΟΓΡΑΦΟΣ ΜΗΧΑΝΙΚΟΣ

ΕΜΜΑΝΟΥΕΛΑ Δ. ΒΑΦΕΙΑΔΗ
ΔΙΠΛ. ΑΓΡΟΝ. ΤΟΠΟΓΡΑΦΟΣ ΜΗΧΑΝΙΚΟΣ Ε.Μ.Π.
Α.Μ. ΤΕΕ 54212 – ΤΗΛ. 95 82 377
ΘΕΜΙΔΟΣ 36-38 – ΚΑΛΛΙΘΕΑ
ΑΦΜ: 028569136, ΔΟΥ: Α' ΚΑΛΛΙΘΕΑΣ

Το παρόν συνοδεύει την αριθ. 34061 απόφαση του Γεν. Γραμ. Περιφέρειας Πελοποννήσου

ΟΔΟΣ 10Μ

ΠΕΖΟΔΡΟΜΟΣ 6Μ

ΟΤ 52

ΟΤ 63

ΕΘΝΙΚΗ ΟΔΟΣ Κ...


4196700
4196650
4196600
4196550
4196500
4196450
4196400


412000
412050
412100
412150


ΕΘΝΙΚΟ ΤΥΠΟΓΡΑΦΕΙΟ
Για τεχνικούς λόγους στο σχεδιάγραμμα έγινε σμίκρυνση κατά ποσοστό 37 %

ΠΙΝΑΚΑΣ ΣΥΝ/ΝΩΝ ΚΟΡΥΦΩΝ ΟΡΙΟΓΡΑΜΜΗΣ ΚΛΕΙΣΤΟΥ ΟΡΘΟΓΩΝΙΚΟΥ ΑΓΩΓΟΥ

Α/Α	Χ	Ψ	Α/Α	Χ	Ψ
192Α	412394.540	4196404.831	206Α	412395.650	4196403.675

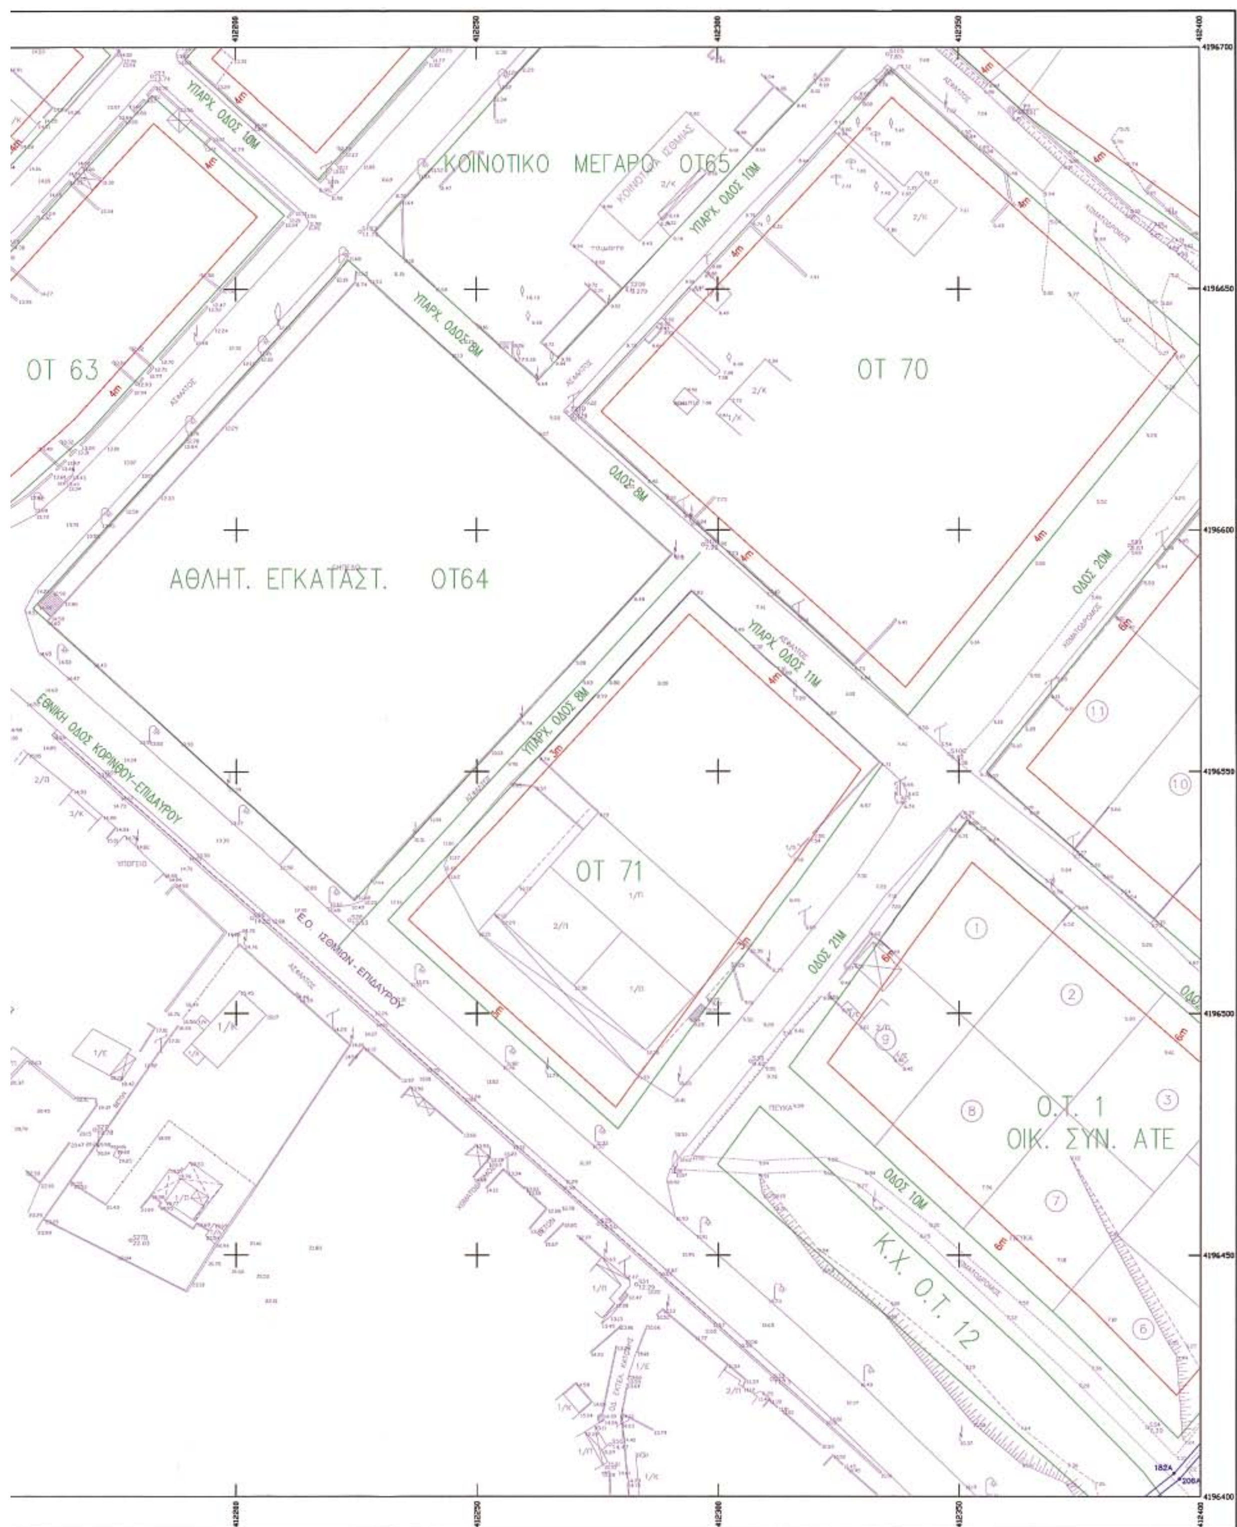
ΚΟΙΝΟΤΙΚΟ ΜΕΓΑΡΟ ΟΤ65
ΥΠΑΡΧ. ΟΔΟΣ 10Μ
ΥΠΑΡΧ. ΟΔΟΣ 8Μ
ΟΤ 63
ΟΤ 70
ΟΔΟΣ 8Μ
ΑΘΛΗΤ. ΕΓΚΑΤΑΣΤ. ΟΤ64
ΥΠΑΡΧ. ΟΔΟΣ 11Μ
ΟΔΟΣ 20Μ
ΕΘΝΙΚΗ ΟΔΟΣ ΚΟΡΙΝΘΟΥ-ΕΠΙΔΑΥΡΟΥ
ΥΠΑΡΧ. ΟΔΟΣ 8Μ
ΟΤ 71
Ε.Ο. ΙΣΘΜΙΩΝ - ΕΠΙΔΑΥΡΟΥ
ΟΔΟΣ 21Μ
Ο.Τ. 1
ΟΙΚ. ΣΥΝ. ΑΤΕ
ΟΔΟΣ 10Μ
Κ.Χ. Ο.Τ. 12
412.0–196.4/0.5

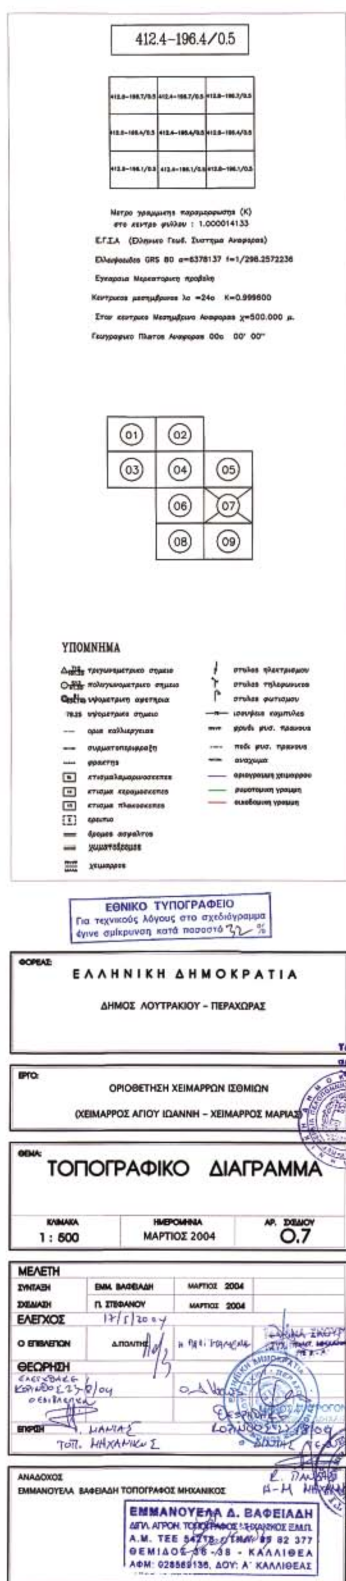
412.4-196.4/0.5
Μετρο γραμμικης παραμορφωσης (Κ)
στο κεντρο φυλλου : 1.000014133
Ε.Γ.Σ.Α (Ελληνικο Γεωδ. Συστημα Αναφορας)
Ελλειψοειδες GRS 80 α=6378137 f=1/298.2572236
Εγκαρσια Μερκατορικη προβολη
Κεντρικος μεσημβρινος λο =24ο K=0.999600
Στον κεντρικο Μεσημβρινο Αναφορας χ=500.000 μ.
Γεωγραφικο Πλατος Αναφορας 00ο 00' 00"
01 02 03 04 05 06 07 08 09
ΥΠΟΜΝΗΜΑ
ΕΘΝΙΚΟ ΤΥΠΟΓΡΑΦΕΙΟ
Για τεχνικούς λόγους στο σχεδιάγραμμα έγινε σμίκρυνση κατά ποσοστό 32 %
ΦΟΡΕΑΣ:
ΕΛΛΗΝΙΚΗ ΔΗΜΟΚΡΑΤΙΑ
ΔΗΜΟΣ ΛΟΥΤΡΑΚΙΟΥ - ΠΕΡΑΧΩΡΑΣ
ΕΡΓΟ:
ΟΡΙΟΘΕΤΗΣΗ ΧΕΙΜΑΡΡΩΝ ΙΣΘΜΙΩΝ
(ΧΕΙΜΑΡΡΟΣ ΑΓΙΟΥ ΙΩΑΝΝΗ - ΧΕΙΜΑΡΡΟΣ ΜΑΡΙΑΣ)
ΘΕΜΑ:
ΤΟΠΟΓΡΑΦΙΚΟ ΔΙΑΓΡΑΜΜΑ
ΚΛΙΜΑΚΑ 1 : 500
ΗΜΕΡΟΜΗΝΙΑ ΜΑΡΤΙΟΣ 2004
ΑΡ. ΣΧΕΔΙΟΥ Ο.7
ΜΕΛΕΤΗ
ΣΥΝΤΑΞΗ ΕΜΜ. ΒΑΦΕΙΑΔΗ ΜΑΡΤΙΟΣ 2004
ΣΧΕΔΙΑΣΗ Π. ΣΤΕΦΑΝΟΥ ΜΑΡΤΙΟΣ 2004
ΕΛΕΓΧΟΣ
Ο ΕΠΙΒΛΕΠΩΝ
ΘΕΩΡΗΣΗ
ΕΓΚΡΙΣΗ
ΑΝΑΔΟΧΟΣ
ΕΜΜΑΝΟΥΕΛΑ ΒΑΦΕΙΑΔΗ ΤΟΠΟΓΡΑΦΟΣ ΜΗΧΑΝΙΚΟΣ
ΕΜΜΑΝΟΥΕΛΑ Δ. ΒΑΦΕΙΑΔΗ
ΘΕΜΙΔΟΣ 36-38 - ΚΑΛΛΙΘΕΑ
Χείμαρρος Αγ. Ιωάννη
Ανοικτός ορθ. αγωγός 5.50m x 1.50m
Υπάρχων Κλειστός ορθ. αγωγός
Ο.Τ. 3
ΟΙΚ. ΣΥΝ. ΑΤΕ
Ο.Τ. 4
ΟΙΚ. ΣΥΝ. ΑΤΕ
Ο.Τ. 2
ΟΙΚ. ΣΥΝ. ΑΤΕ
Ο.Τ. 7
ΟΙΚ. ΣΥΝ. ΑΤΕ
ΟΔΟΣ 10Μ
Κλειστός ορθ. αγωγός 4.00m x 1.00m
Κλειστός ορθ. αγωγός 1.60m x 1.00m

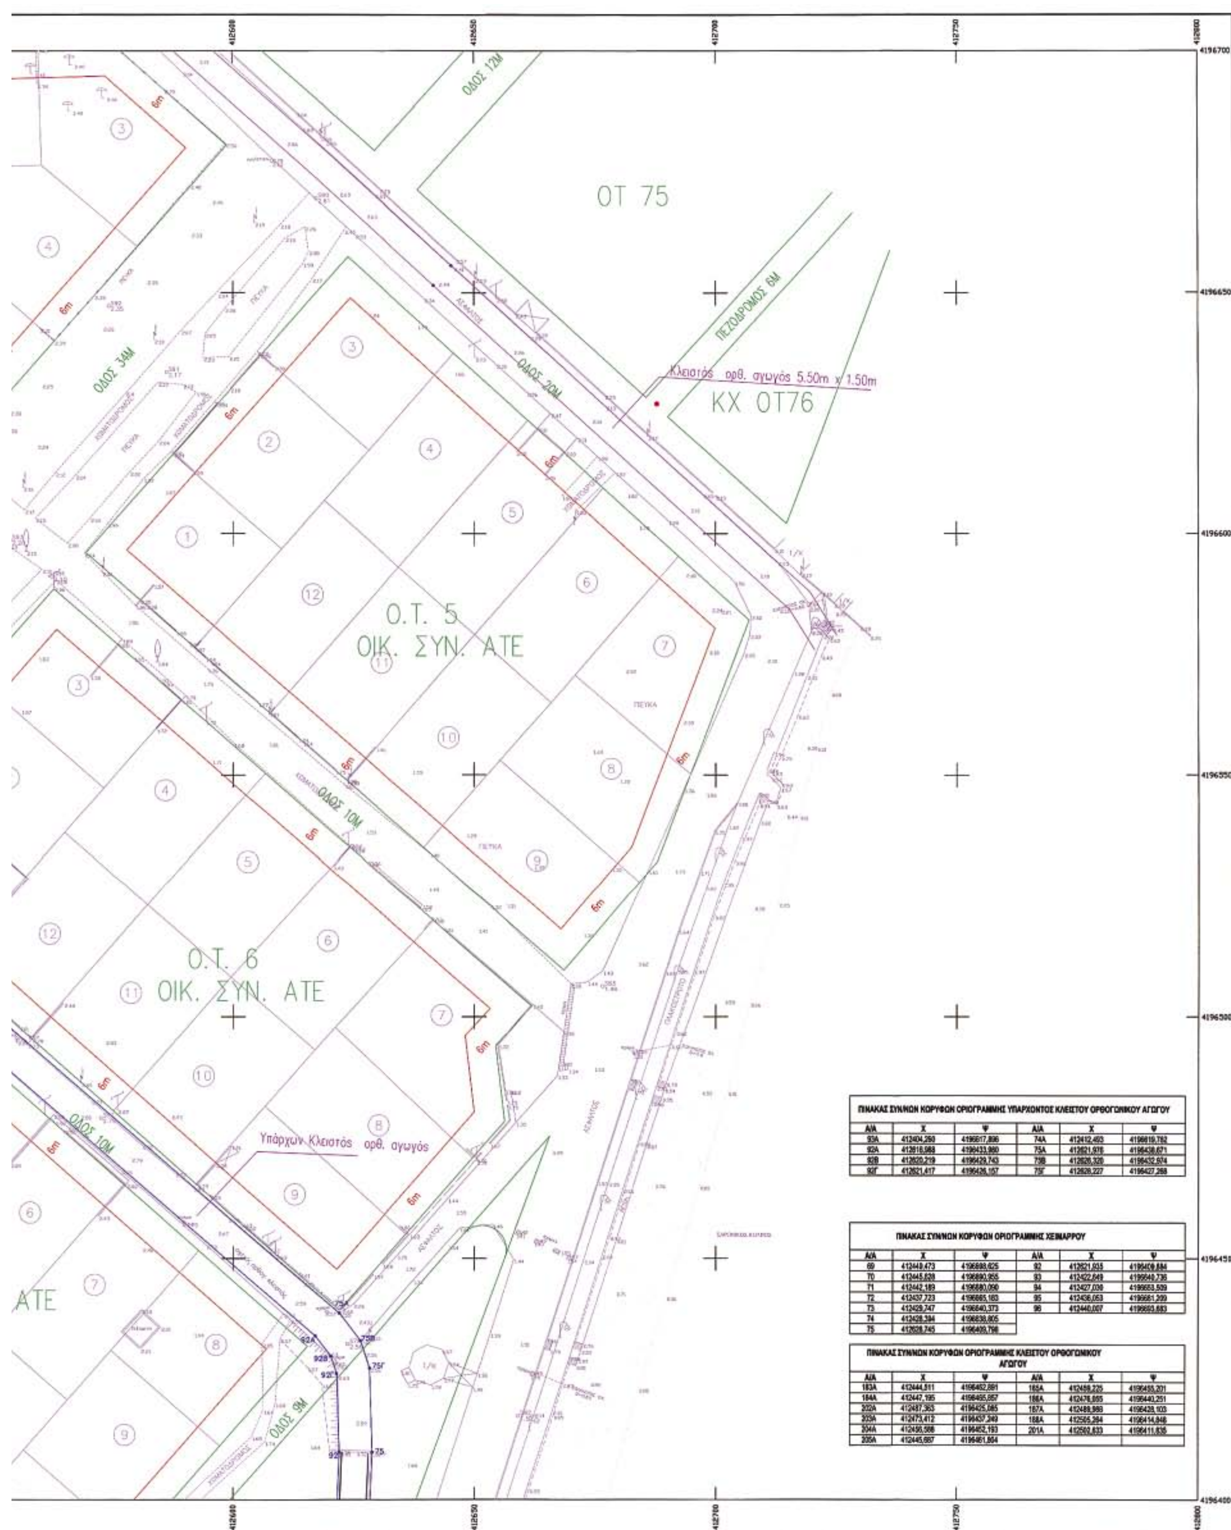

ΠΙΝΑΚΑΣ ΣΥΝ/ΝΩΝ ΚΟΡΥΦΩΝ ΟΡΙΟΓΡΑΜΜΗΣ ΥΠΑΡΧΟΝΤΟΣ ΚΛΕΙΣΤΟΥ ΟΡΘΟΓΩΝΙΚΟΥ ΑΓΩΓΟΥ

Α/Α	Χ	Ψ	Α/Α	Χ	Ψ
93Α	412404,260	4196617,896	74Α	412412,493	4196619,782
92Α	412616,988	4196433,980	75Α	412621,976	4196438,671
92Β	412620,219	4196429,743	75Β	412626,320	4196432,974
92Γ	412621,417	4196426,157	75Γ	412628,227	4196427,268


ΠΙΝΑΚΑΣ ΣΥΝ/ΝΩΝ ΚΟΡΥΦΩΝ ΟΡΙΟΓΡΑΜΜΗΣ ΧΕΙΜΑΡΡΟΥ

Α/Α	Χ	Ψ	Α/Α	Χ	Ψ
69	412449,473	4196698,625	92	412621,935	4196409,884
70	412445,628	4196690,955	93	412422,649	4196640,736
71	412442,189	4196680,090	94	412427,030	4196653,509
72	412437,723	4196665,183	95	412436,053	4196681,209
73	412429,747	4196640,373	96	412440,007	4196693,683
74	412428,384	4196638,805			
75	412628,745	4196409,798			

ΠΙΝΑΚΑΣ ΣΥΝ/ΝΩΝ ΚΟΡΥΦΩΝ ΟΡΙΟΓΡΑΜΜΗΣ ΚΛΕΙΣΤΟΥ ΟΡΘΟΓΩΝΙΚΟΥ ΑΓΩΓΟΥ


Α/Α	Χ	Ψ	Α/Α	Χ	Ψ
183Α	412444,511	4196462,891	185Α	412459,225	4196455,201
184Α	412447,195	4196465,857	186Α	412476,055	4196440,251
202Α	412487,363	4196425,085	187Α	412489,988	4196428,103
203Α	412473,412	4196437,349	188Α	412505,284	4196414,848
204Α	412456,588	4196452,193	201Α	412502,833	4196411,835
205Α	412445,687	4196461,804			

412.4−196.4/0.5

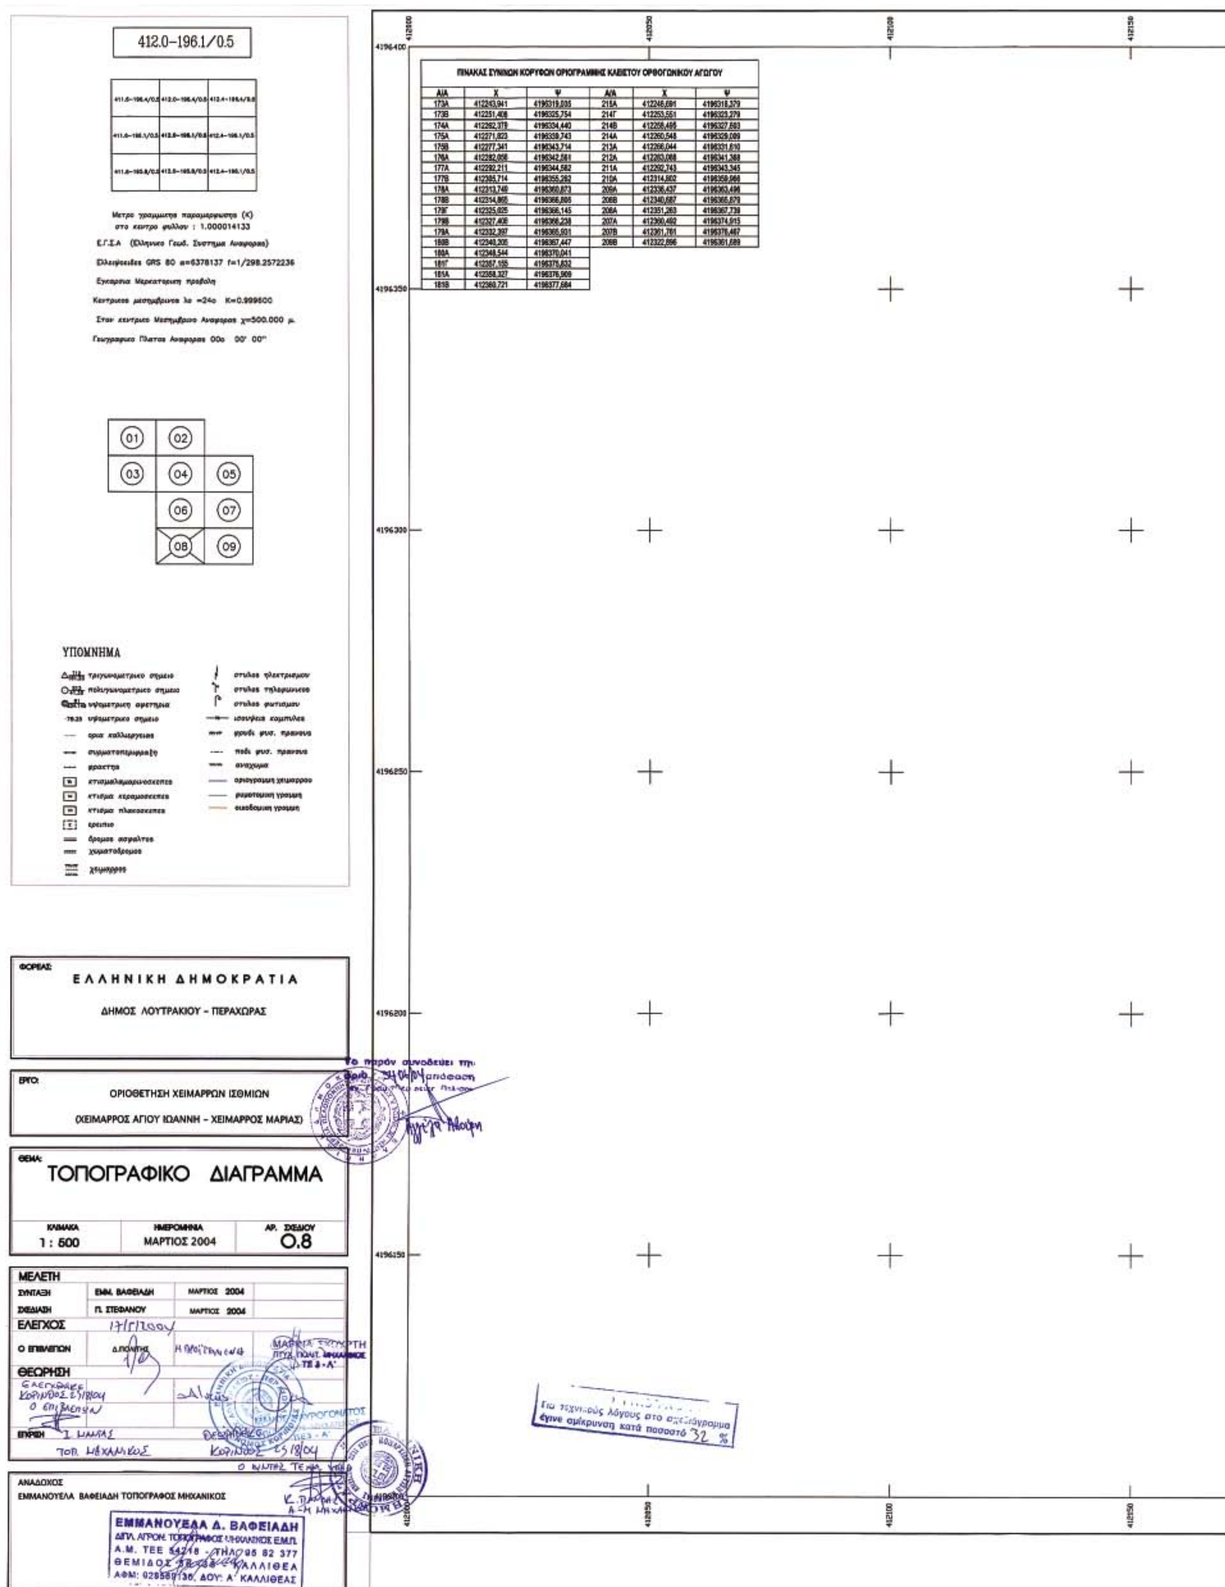


ΠΙΝΑΚΑΣ ΣΥΝΤΕΤΑΓΜΕΝΩΝ ΚΟΡΥΦΩΝ ΟΡΙΟΓΡΑΜΜΗΣ ΚΛΕΙΣΤΟΥ ΟΡΘΟΓΩΝΙΚΟΥ ΑΓΩΓΟΥ

Α/Α	Χ	Ψ	Α/Α	Χ	Ψ
173Α	412243,941	4196319,035	215Α	412246,691	4196318,379
173Β	412251,408	4196325,754	214Γ	412253,551	4196323,279
174Α	412262,379	4196334,440	214Β	412258,495	4196327,583
175Α	412271,823	4196338,743	214Α	412260,548	4196329,089
175Β	412277,341	4196343,714	213Α	412266,044	4196331,610
176Α	412282,058	4196342,581	212Α	412283,088	4196341,388
177Α	412292,211	4196344,582	211Α	412292,743	4196343,345
177Β	412305,714	4196355,262	210Α	412314,802	4196358,968
178Α	412313,749	4196360,873	209Α	412336,437	4196363,496
178Β	412314,865	4196366,895	208Β	412340,687	4196365,879
179Γ	412325,025	4196366,145	208Α	412351,263	4196367,739
179Β	412327,408	4196368,238	207Α	412360,492	4196374,915
179Α	412332,397	4196365,931	207Β	412361,761	4196376,467
180Β	412340,205	4196367,447	209Β	412322,896	4196361,689
180Α	412348,544	4196370,041			
181Γ	412357,155	4196375,832			
181Α	412358,327	4196376,909			
181Β	412360,721	4196377,684			

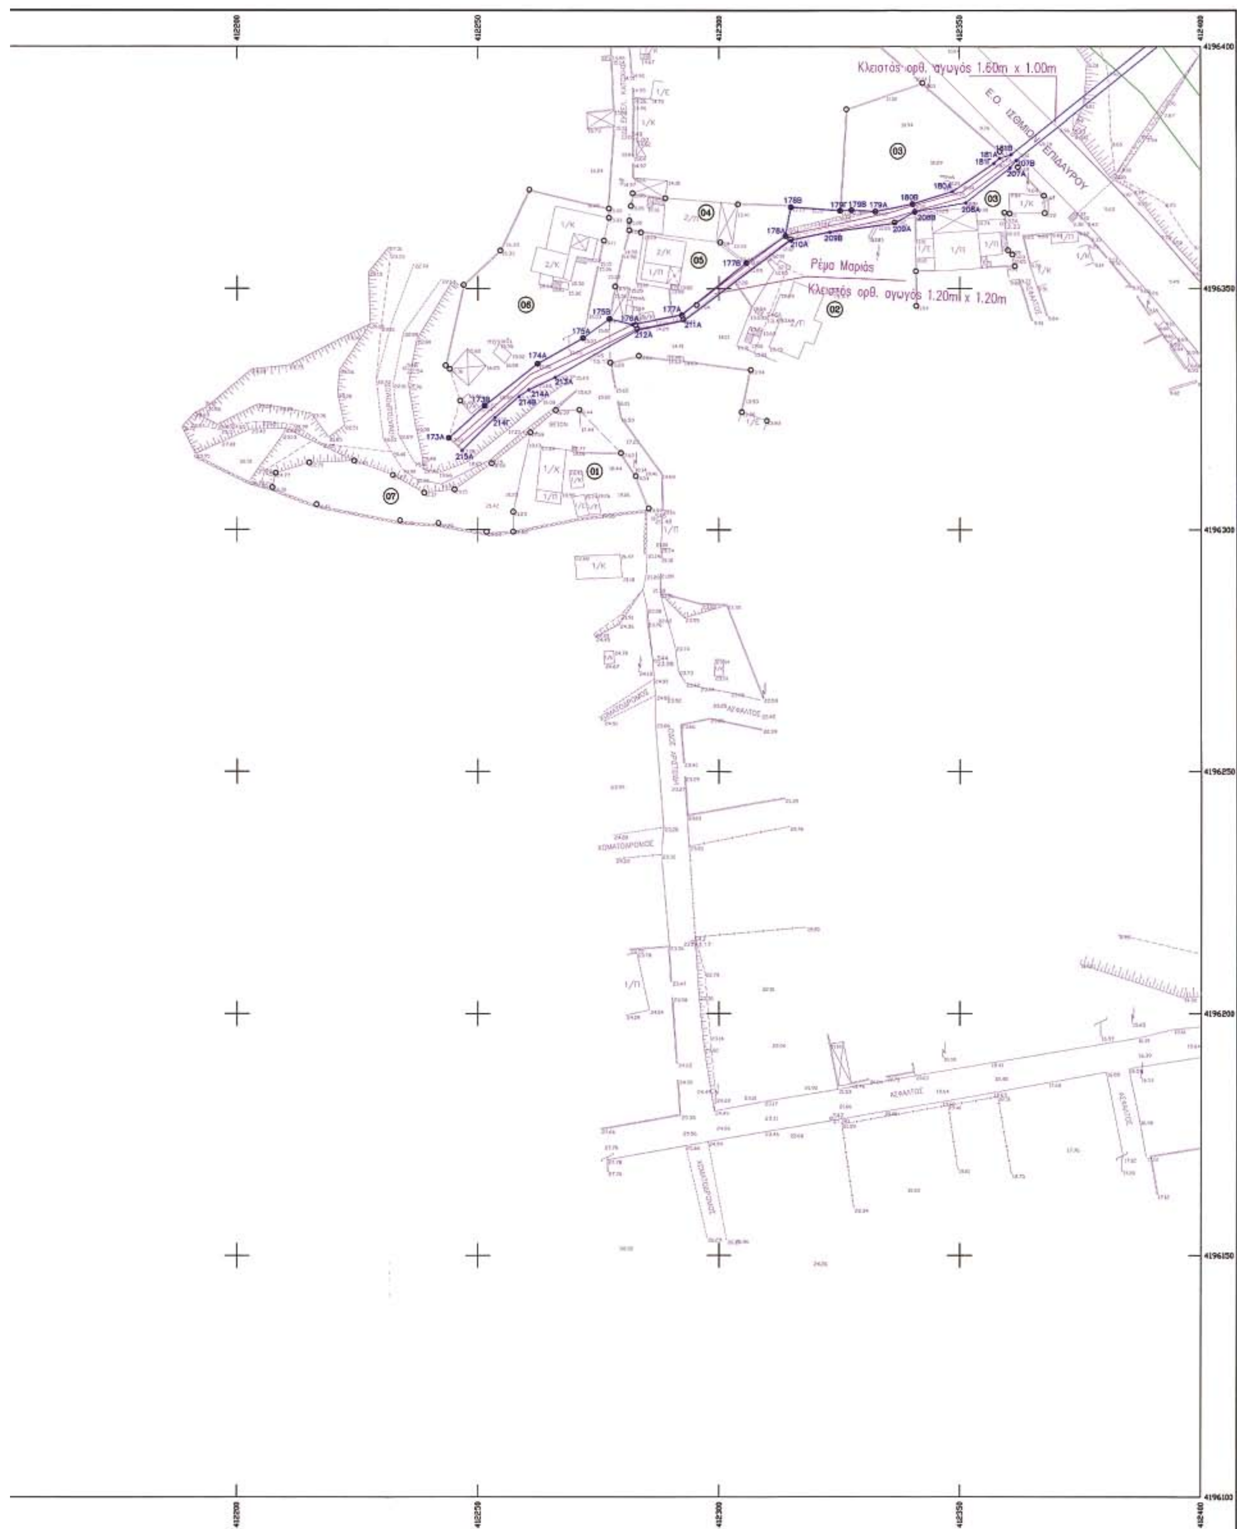
Κλειστός ορθ. αγωγός 1.60m x 1.00m
Ρέμα Μαριάς
Κλειστός ορθ. αγωγός 1.20m x 1.20m
412200
412250
412300
412350
412400
4196400
4196350
4196300
4196250
4196200
4196150
4196100

412.0–196.1/0.5

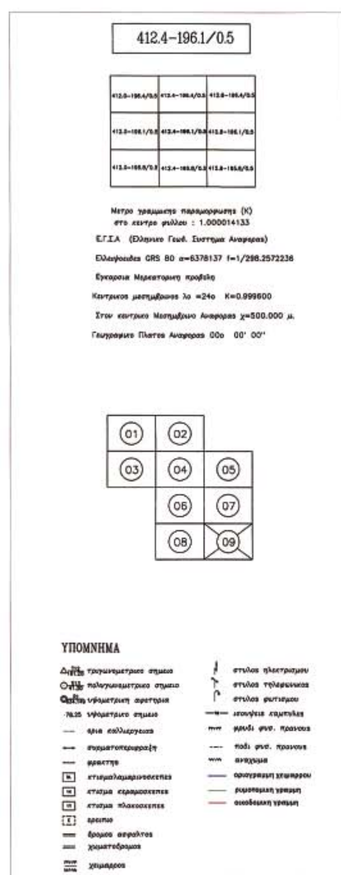



Ο.Τ. 9 ΟΙΚ. ΣΥΝ. ΑΤΕ

ΟΔΟΣ 10Μ

Κ.Χ. Ο.Τ. 12

ΟΔΟΣ 9Μ

Ο.Τ. 10 ΟΙΚ. ΣΥΝ. ΑΤΕ

Ε.Ο. ΙΣΘΜΙΟΥ ΕΠΙΔΑΥΡΟΥ

Κ.Χ. Ο.Τ. 11

ΕΘΝΙΚΟ ΤΥΠΟΓΡΑΦΕΙΟ
Για τεχνικούς λόγους στο σχεδιάγραμμα έγινε σμίκρυνση κατά ποσοστό 32 %

ΠΙΝΑΚΑΣ ΣΥΝ/ΝΩΝ ΚΟΡΥΦΩΝ ΟΡΙΟΓΡΑΜΜΗΣ ΧΕΙΜΑΡΡΟΥ

Α/Α	Χ	Ψ	Α/Α	Χ	Ψ
77	412627,396	4196341,633	85	412656,857	4196310,945
78	412630,399	4196334,799	86	412634,525	4196321,765
79	412637,524	4196327,419	87	412629,389	4196325,367
80	412659,583	4196317,384	88	412625,880	4196328,899
81	412681,390	4196307,072	89	412621,740	4196337,481
82	412689,021	4196308,392	90	412620,688	4196341,199
83	412694,496	4196289,404	91	412619,582	4196353,578
84	412684,384	4196298,187			

ΠΙΝΑΚΑΣ ΣΥΝ/ΝΩΝ ΚΟΡΥΦΩΝ ΟΡΙΟΓΡΑΜΜΗΣ ΚΛΕΙΣΤΟΥ ΟΡΘΟΓΩΝΙΚΟΥ ΑΓΩΓΟΥ

Α/Α	Χ	Ψ	Α/Α	Χ	Ψ
190Α	412535,880	4196388,480	196Α	412621,025	4196321,193
191Α	412580,740	4196348,413	197Α	412609,690	4196320,991
192Α	412585,646	4196335,326	198Α	412593,196	4196332,164
193Α	412610,884	4196325,013	199Α	412578,101	4196345,407
194Α	412620,078	4196325,177	200Α	412532,433	4196385,481
195Α	412628,502	4196328,289			

